


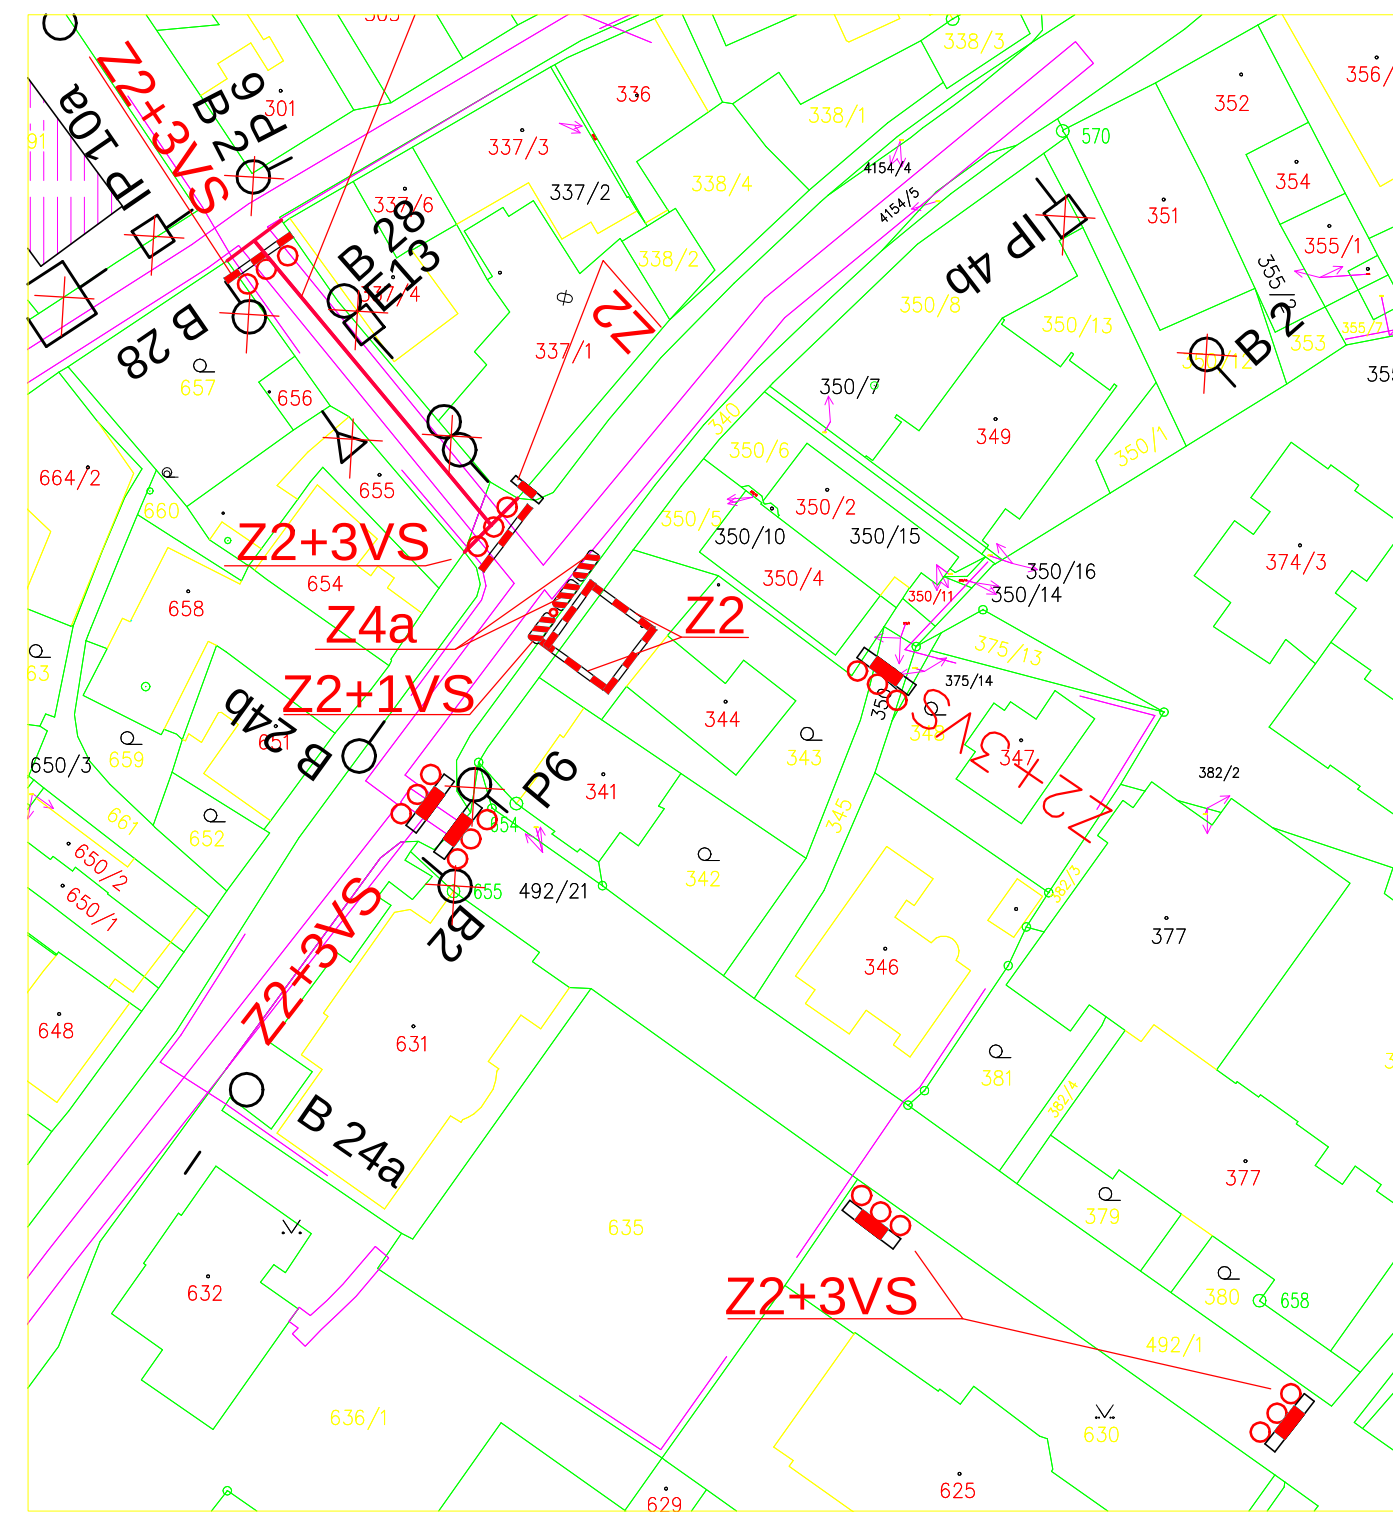

	STÁVAJÍCÍ DOPRAVNÍ ZNAČENÍ
	STÁVAJÍCÍ DOPRAVNÍ ZNAČENÍ PO DOBU VÝSTAVBY ZAKRYT
	B 1 NAVRHOVANÉ DOPRAVNÍ ZNAČENÍ
	E 13 NAVRHOVANÉ DOPRAVNÍ ZNAČENÍ
	NAVRHOVANÉ DOPRAVNÍ ZAŘÍZENÍ
	PRŮCHOD PRO PĚŠÍ PO DOBU VÝSTAVBY
	UZAVÍRKA UL. HASIČSKÁ - 3 TÝDNY

V RÁMCI VÝSTAVBY BUDE UZAVŘENA UL. ŠKOLNÍ MEZI
ULICÍ DUKELSKÁ A LIPOVÁ, UZAVÍRKA UL. ŠKOLNÍ PRO PŘEKOP - 2 DNY
AUTOBUSOVÁ DOPRAVA NEBUDE V RANNÍCH HODINÁCH OMEZENÁ
ULICE BUDE UZAVŘENA PO DOCHÁZCE DĚTÍ DO ŠKOLY

PROJEKTSTUDIO EU CZ, s.r.o. - nositel veškerých mapových autorských práv. Obsah tohoto dokumentu, vypracování a šíření řešené na jeho zobrazení požívají jako autorské dílo ochrany dle zákona č. 128/2000 Sb. (autorský zákon). Originál tohoto dokumentu, vypracování a šíření řešené na něm zobrazení (dále jen "autorské dílo") jsou majetkem PROJEKTSTUDIO EU CZ, s.r.o. Převzetím autorského díla ani jiným způsobem není žádným způsobem v rozporu s ustanoveními autorského zákona a kácí celistvosti kopie se státní nositelé mapových autorských práv či je nejsou a pokračují takové kopie vždy při poskytování této cesty.					
ZODPOVĚDNÝ PROJEKTANT		MANAŽER PROJEKTU ING. ARCH. DAVID KOTEK	PROJEKTANT VĚRA MAJOROŠOVÁ	PROJEKTSTUDIO® PROJEKTSTUDIO EU CZ, s.r.o. Opavská 6230 / 29a, 708 00 Ostrava tel.: +420 596 911 126 e-mail: info@projektstudio.cz IČ: 27787443 www.PROJEKTSTUDIO.CZ	
		HLAVNÍ INŽENÝR PROJEKTU ING. ARCH. ZUZANA SYKOROVÁ	VYPRACOVALA VĚRA MAJOROŠOVÁ		
		ZODPOVĚDNÝ PROJEKTANT ING. JAROSLAV KOUTŘÁK	Kontroloval VĚRA MAJOROŠOVÁ		
STAVEBNÍK (OBJEDNATEL) Město Jablunkov, Dukelská 144, Jablunkov, 739 91					
MÍSTO STAVBY Jablunkov, Hasičská 172, k.ú. Jablunkov, p.č. 291					
NÁZEV STAVBY (DÍLO)				DATUM	09/2019
IVC V JABLUNKOVĚ				ZAKÁZKA č.	PS 18_176
				FORMÁT	6 x A4
				STUPEŇ PD	PARE
STAVEBNÍ OBJEKT (SO)				MÉRITKO	1:1500
ČÁST DOKUMENTACE SITUÁČNÍ VÝKRESY					
DOKUMENT PŘECHODNÁ ÚPRAVA PROVOZU - 1.ETAPA					
				ČÍSLO DOKUMENTU	DS 01