


ÚS1 PLOCHA PRO VÝSTAVBU RODINNÝCH DOMŮ - "SMYREČÍ"

2. VÝKRES DOPRAVY A TECHNICKÉ INFRASTRUKTURY

1:1 000

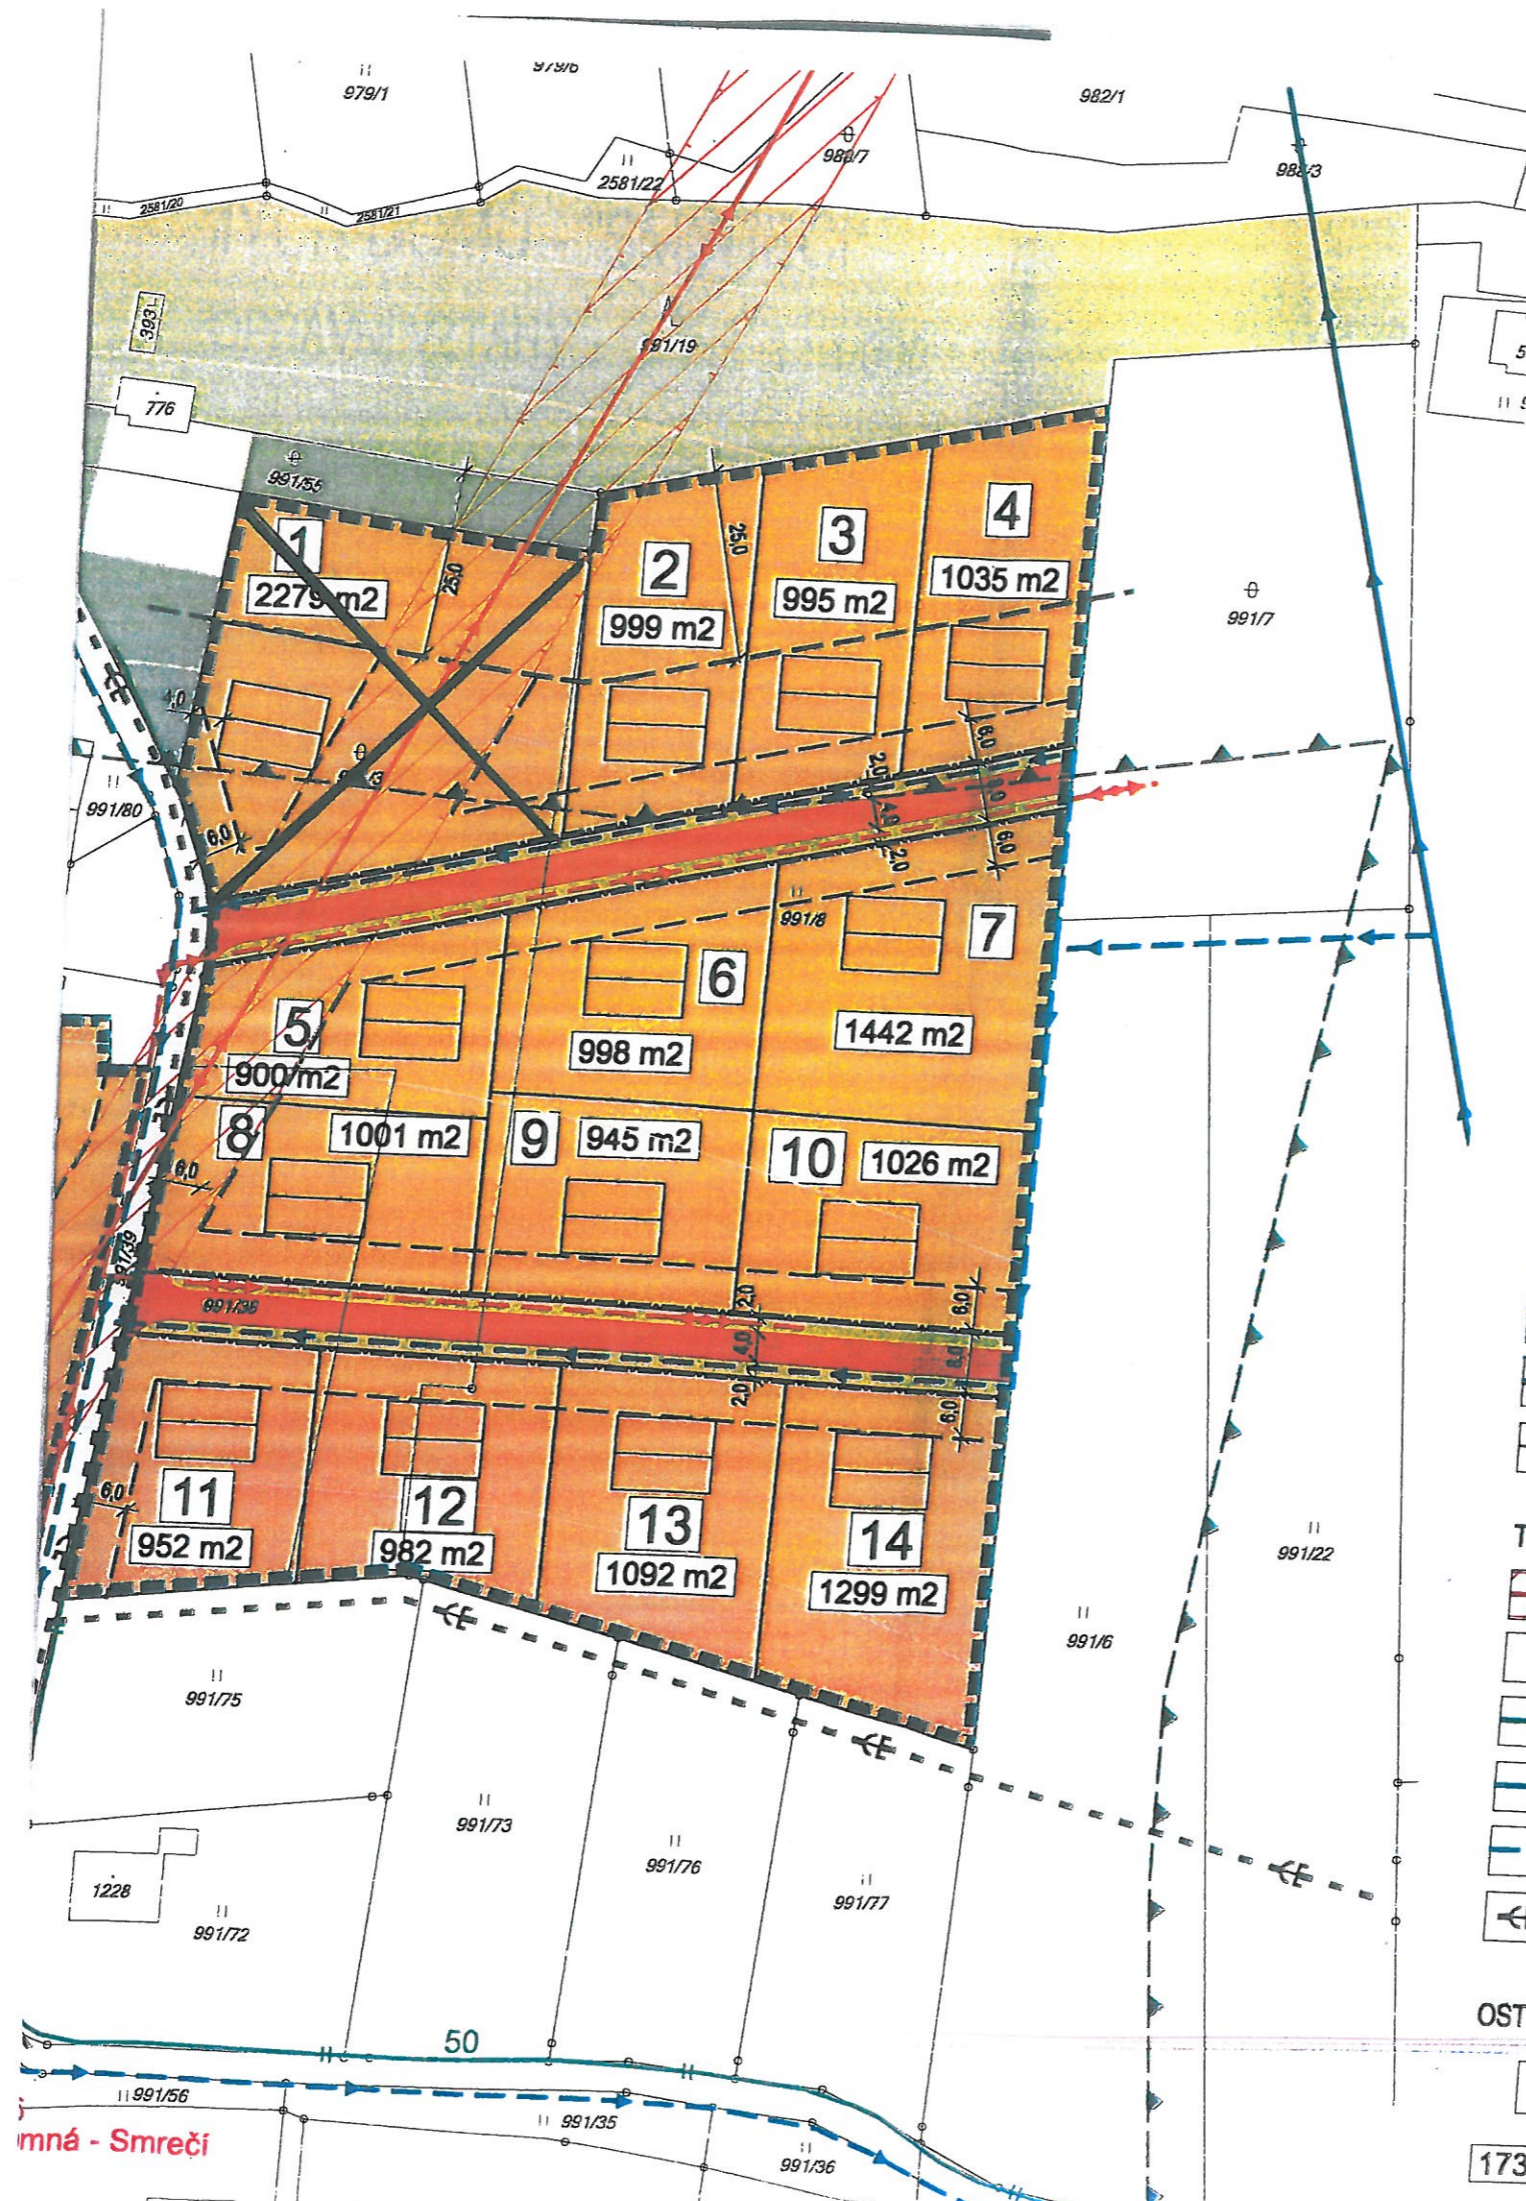

LEGENDA:

- HRANICE ŘEŠENÉHO ÚZEMÍ
- STÁVAJÍCÍ OBSLUŽNÉ KOMUNIKACE
- NAVRŽENÉ OBSLUŽNÉ KOMUNIKACE A DOPRAVNÍ PLOCHY
- POZEMKY URČENÉ PRO VÝSTAVBU RODINNÝCH DOMŮ (STAVEBNÍ POZEMKY)
- PLOCHY ZELENĚ V PROSTORECH KOMUNIKACÍ
- PLOCHY KRAJINNÉ ZELENĚ
- PLOCHY LESA

ULIČNÍ A STAVEBNÍ ČÁRY:

- ULIČNÍ ČÁRA
- STAVEBNÍ ČÁRA
- HRANICE 50M OSTUPU OD OKRAJE LESA (OCHRANNÉ PÁSMO)
- VZDÁLENOST 25 M OD OKRAJE LESA (NAHRAZUJE STAVEBNÍ ČÁRU)
- NAVRŽENÁ HRANICE STAVEBNÍCH POZEMKŮ

TECHNICKÁ INFRASTRUKTURA:

- STÁVAJÍCÍ VEDENÍ VN VZDUŠNÉ S OCHRANNÍM PÁSMEM
- DISTRIBUČNÍ TRAFOSTANICE
- STŘEDOTLAKÝ PLYNOVOD
- STÁVAJÍCÍ VODOVODNÍ ŘAD
- NAVRŽENÝ VODOVODNÍ ŘAD
- NAVRŽENÝ KANALIZAČNÍ ŘAD

OSTATNÍ JEVY:

- POŘADOVÉ ČÍSLO STAVEBNÍHO POZEMKU
- NAVRŽENÁ VÝMĚRA STAVEBNÍHO POZEMKU

Smrečí - Smrečí