

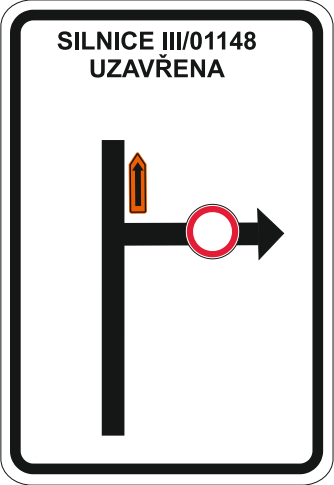



Situace

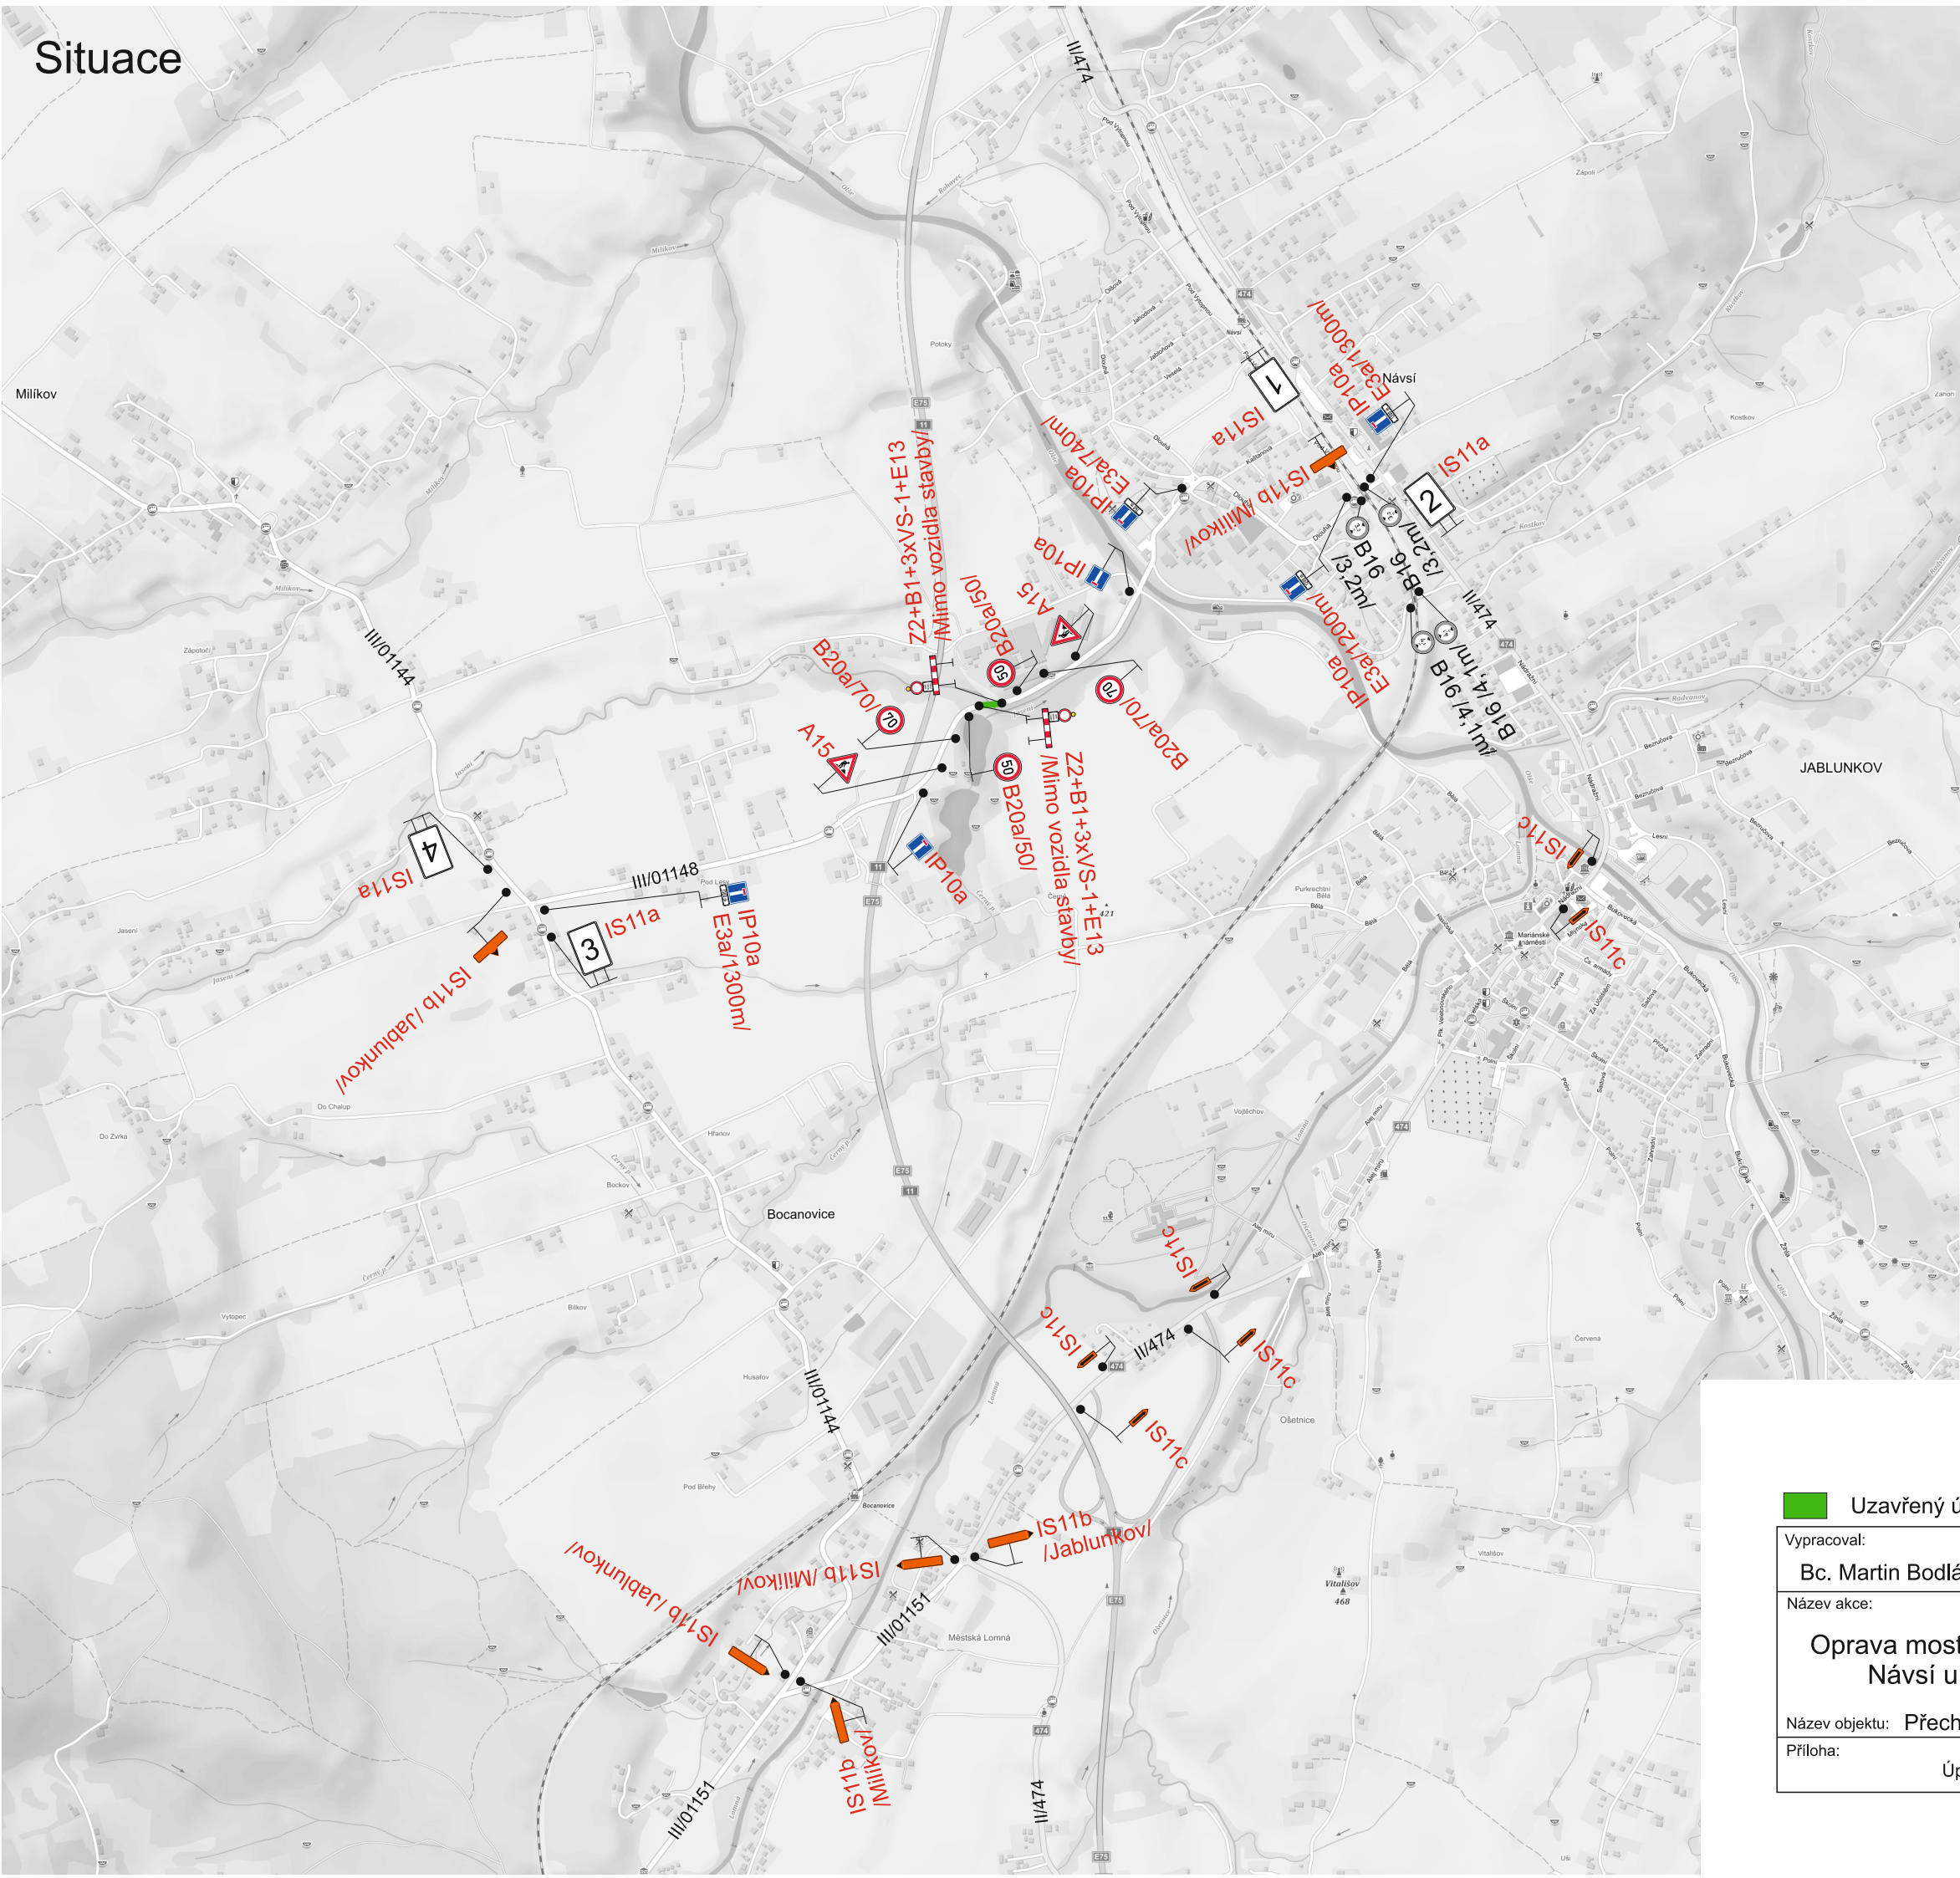


1

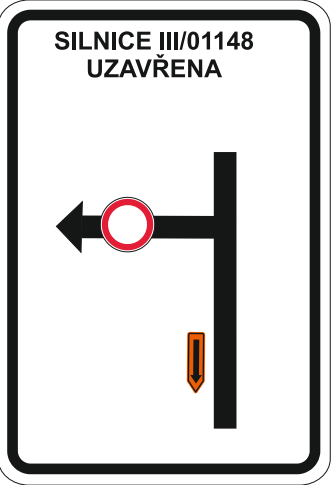


2

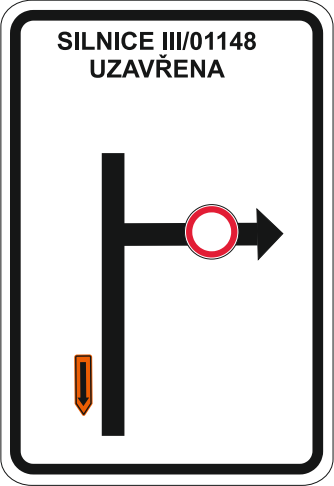

3

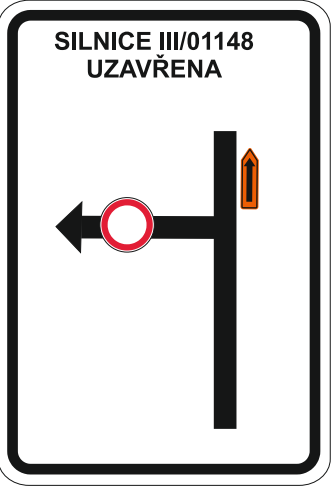

4

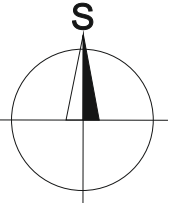

Uzavřený úsek

Vypracoval:		Datum:		SEKNE SEKNE, spol. s r.o. Hamerská 12, 772 00 Olomouc DIČ: CZ62363701 tel./fax: 585 311 867		
Bc. Martin Bodlák		20.1.2022				
Název akce:						
Oprava mostu ev. č. 01148-6, Návsi u Jablunkova						
Název objektu: Přechodné dopravní značení				Formát:	Č. výkresu:	Č. soupavy:
Příloha:				2xA4	1	
Úplná uzavírka silnice III/01148						