


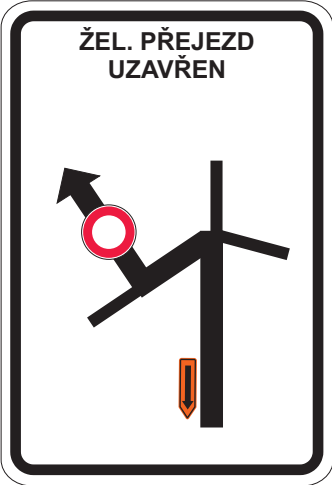


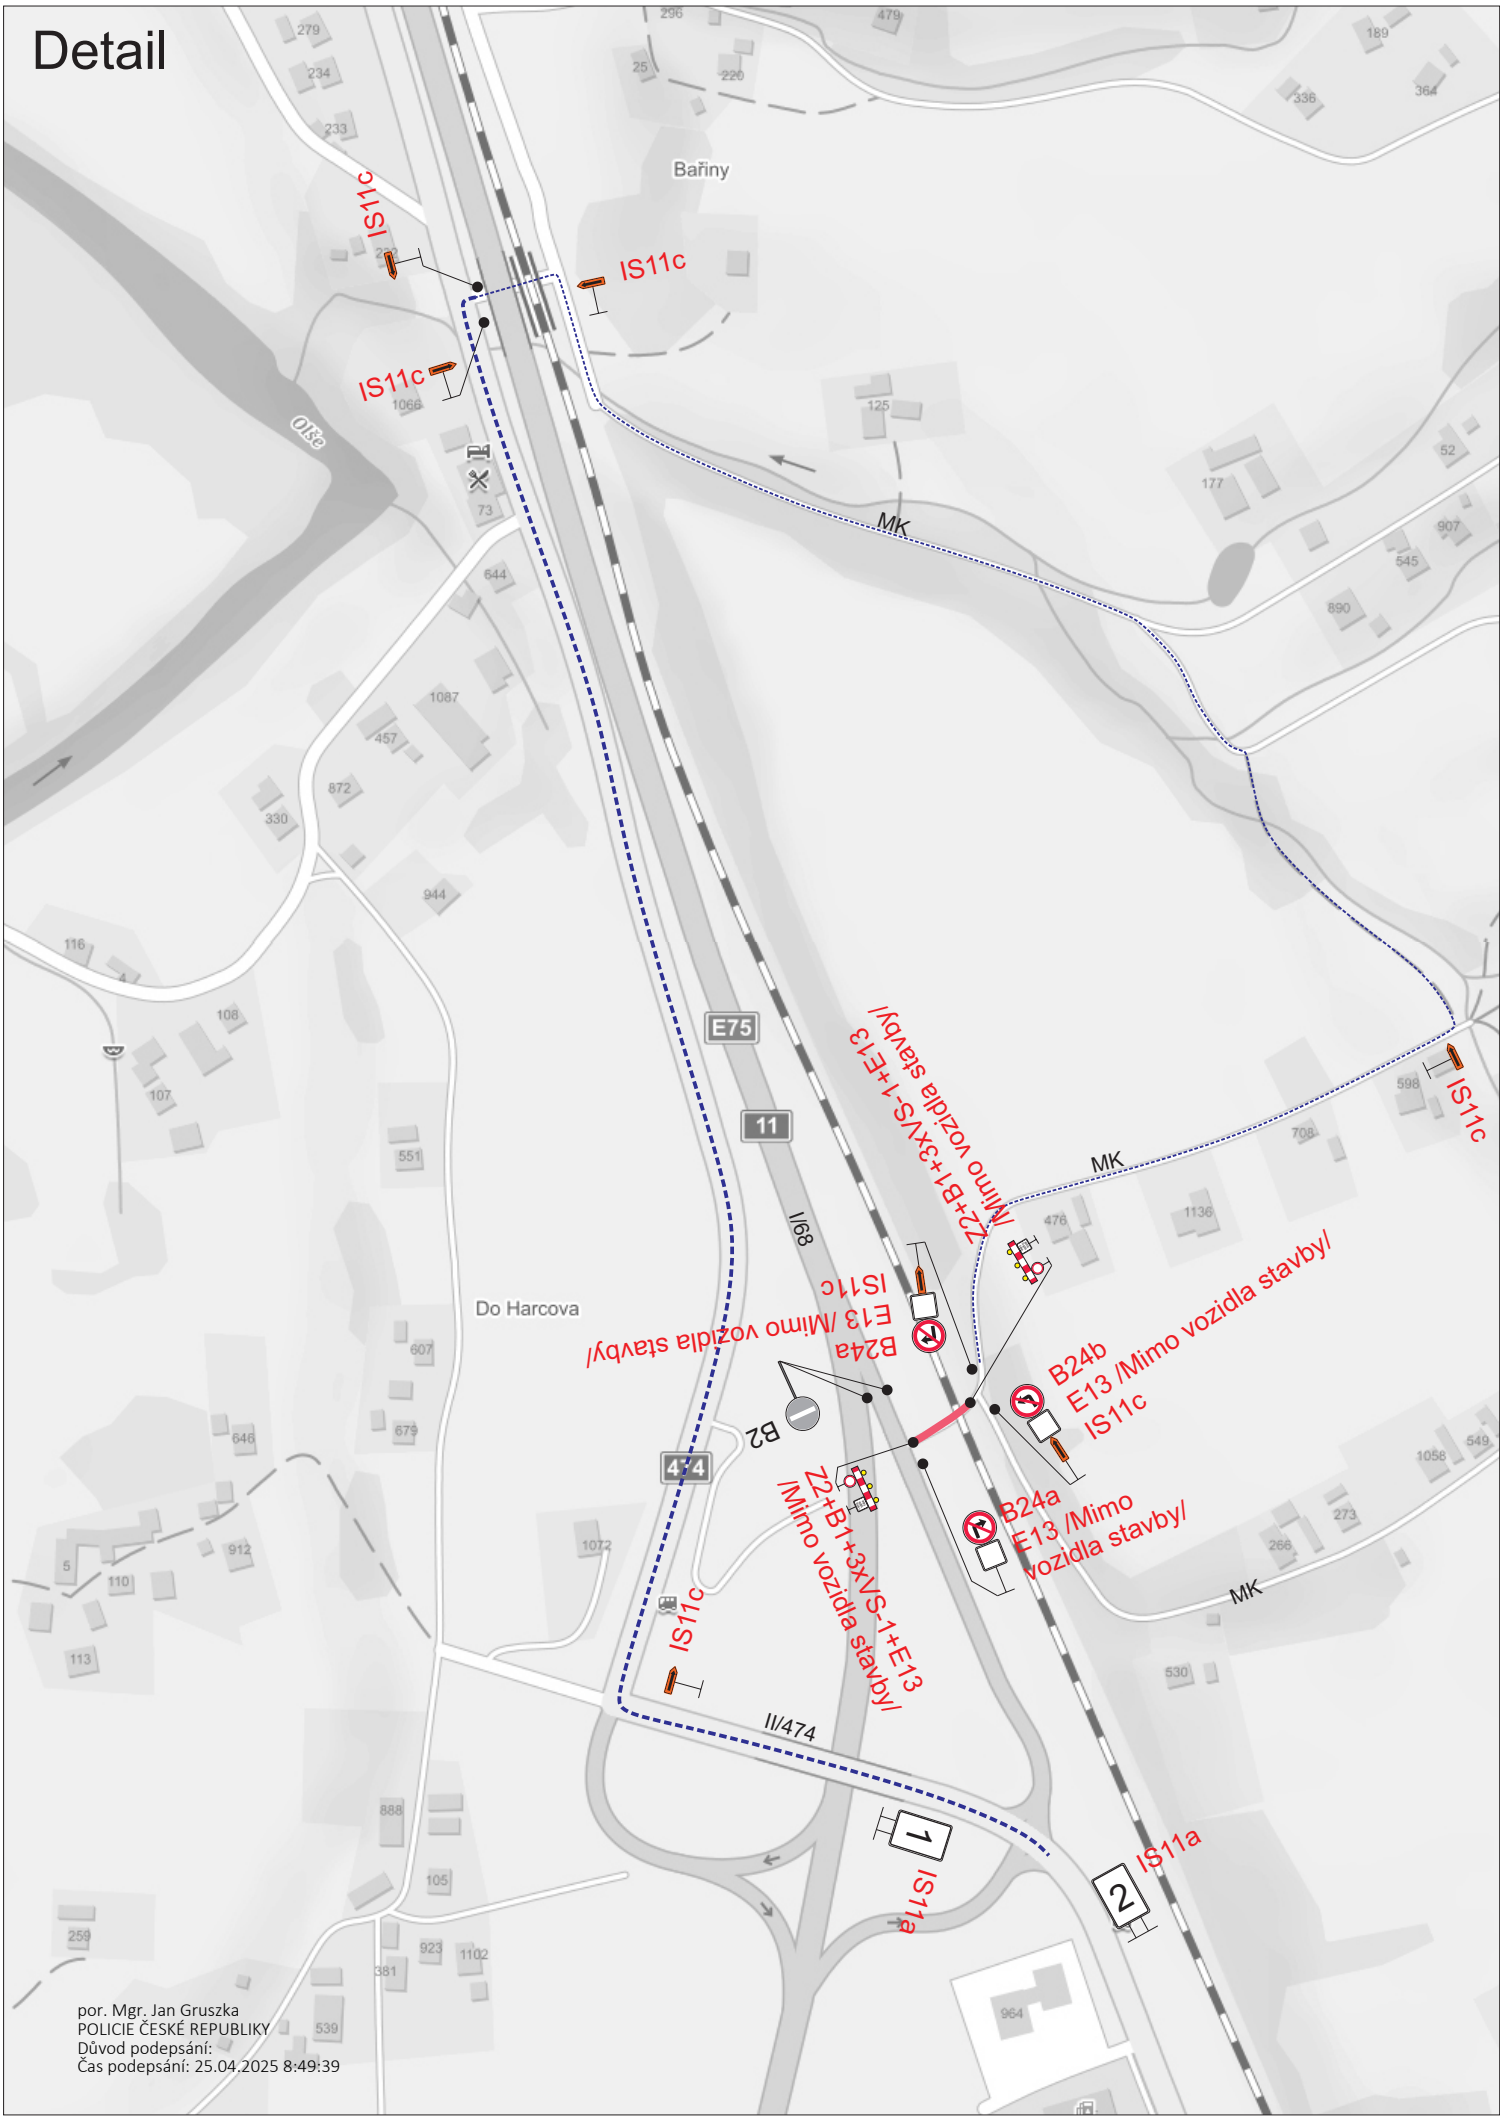

1

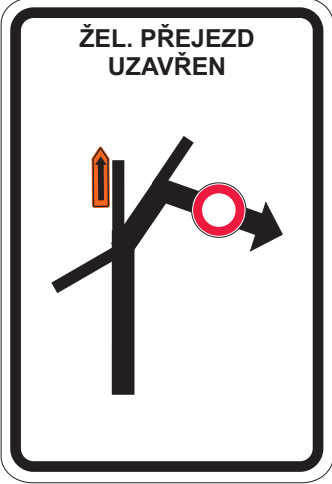

2

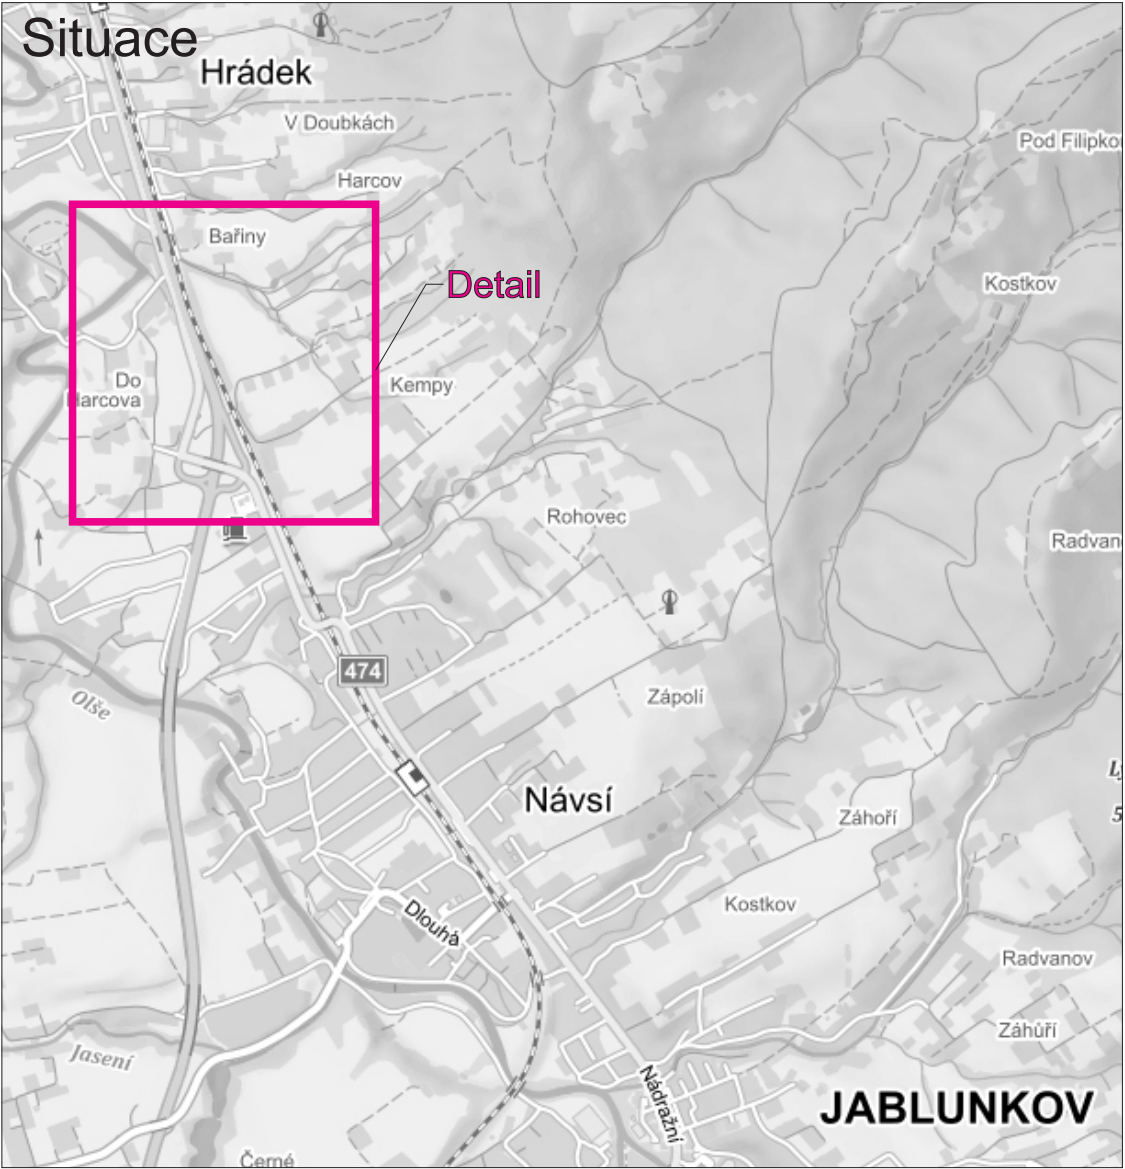

Legenda:

-  B1 Přechodné dopravní značení
-  Uzavřený úsek
-  Objízdná trasa

Trvalé dopravní značení, které bude v rozporu s přechodným dopravním značením, bude dočasně zneplatněno.

Vypracoval:	Datum:	SEKNE SEKNE, spol. s r.o. Hamerská 12, 772 00 Olomouc DIČ: CZ62363701 tel./fax: 585 311 867		
Bc. Martin Bodlák	9.4.2025			
Název akce:		Oprava žel. přejezdu P8274, Návsí		
Název objektu:		Přechodné dopravní značení	Formát:	Č. výkresu:
Příloha:		Úplná uzavírka MK	2xA4	Č. soupavy:
				1