



PŘECHOD ŘEKY OLŠE V km 2.3503

PODÉLNÝ ŘEZ A-A 1:100

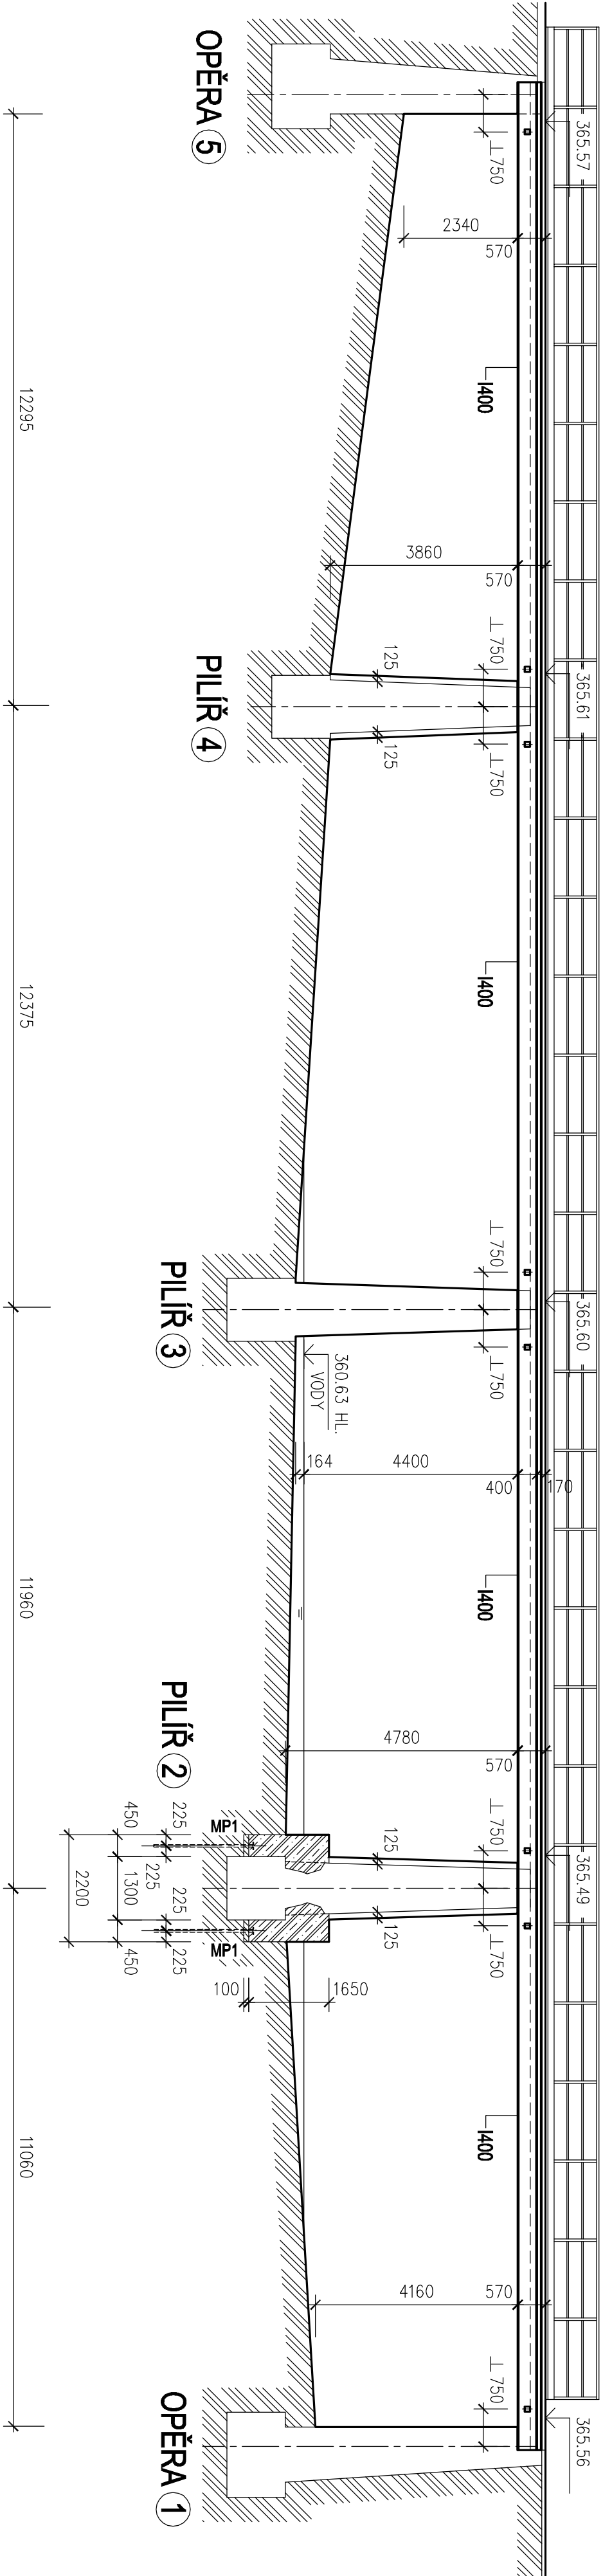

PŘÍČNÝ ŘEZ B-B 1:100

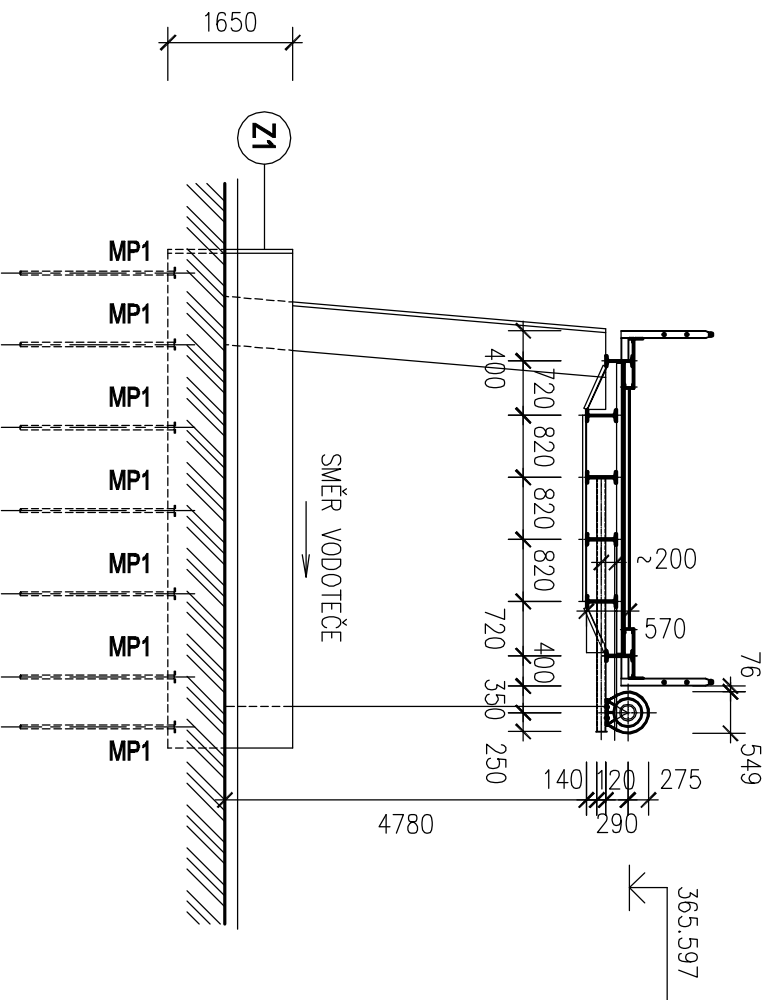

LEGENDA HMOT

- STÁVAJÍCÍ KONSTRUKCE
- NOVÉ ŽELEZOBETONOVÉ KONSTRUKCE C 30/37 XC4, XF3 NAD MIKROPILOTAMI
- NOVÝ PODKLADNÍ BETON C 12/15

MIKROPILOTA TITAN 52/26 Gross Cut 130 dl. 6,00 m
(CELKEM 12 ks)

NOVÁ OCELOVÁ KONSTRUKCE

POZNÁMKA

POLOHA INŽENÝRSKÝCH SÍTÍ NENÍ VE VÝKRESECH ZAKRESLENA.
PŘED ZAHÁJENÍM JAKÝCHKOLIV PRÁCI INVESTOR ZJISTI A VYZNAČÍ VŠECHNY INŽENÝRSKÉ SÍTĚ A JINÉ PŘEKÁŽKY Z HLEDISKA SMĚROVÉHO A HLOUBKOVÉHO ULOŽENÍ.
ZTUŽUJÍCÍ OBJEKTY NUTNO BETONOVAT ŠACHOVNICOVĚ VE 4 ETAPÁCH, ABY NEDOŠLO K OBNAŽENÍ OBVODU CELÉHO ZAKLADU STATICKY NARUŠENÉHO PILÍŘE.
ZAKLADOVOU SPÁRU KAŽDÉHO PRACOVNÍHO ZABĚRU PŘED ZAHÁJENÍM DALŠÍCH PRÁCI PŘEVÉZME STAVEBNÍ DOZOR NEBO ZPRACOVÁTEL PROJEKTOVÉ DOKUMENTACE ZA PŘÍTOMNOSTI GEOLOGA. ZAKLADOVÁ SPÁRA MUSÍ BÝT PO CELE PLOŠE HOMOGENNÍ.
V PŘÍPADĚ, ŽE SE PŘI VRTÁNÍ MIKROPILOT VYSKYTNOU VĚTŠÍ ODCHYLKY VŮČI GEOLOGICKÉMU PROFILU UVEDENÉMU NA STR. 4 STATICKÉHO POSOUZENÍ (JINÝ DRUH ZAKLADOVÉ PŮDY, VYSKYT PŘEKÁŽEK) NUTNO KONTAKTOVAT PROJEKTANTA, KTERÝ S OHLEDEM NA TUTO SKUTEČNOST UPRÁVÍ DALŠÍ POSTUP PRÁCI.
PŘED ZAHÁJENÍM BETONAŽE MUSÍ BÝT KOTVENÍ TRNÝ I VÝZTUŽ JEDNOTLIVÝCH ÚSEKŮ ZTUŽUJÍCÍ OBJEKTY PŘEVZATÝ ZPRACOVATELEM PROJEKTOVÉ DOKUMENTACE.

MONTÁŽ KONZOL A OSAZENÍ JEDNOTLIVÝCH DÍLCŮ OCELOVÉ CHRÁNIČKY TR.37x5 mm S PŘÍVODNÍM ŘÁDEM (VZ. SAMOSTATNÝ PROJEKT) MOŽNO ZAHAJIT AŽ PO DOKONČENÍ SANACE MOSTNÍCH PODPĚRÍ

DALŠÍ PODROBNOSTI K PROVADĚNÍ JSOU UVEDENY VE STATICKÉM POSOUZENÍ (PŘÍLOHA Č.10).

OCEL: S235JR, S235JR+N

TŘÍDA PROVEDENÍ: EXC2 podle ČSN EN 1090-2+A1

VÝŠKOVÝ SYSTÉM: BALT P.V.

ZODP. PROJEKTANT:	ZAKÁZKA ČÍSLO:	Ing. DALIBOR ŘEDINA
Ing. DALIBOR ŘEDINA	ARCHIVNÍ ČÍSLO:	projektové činnost ve výstavbě Teplicko 1341 753 01 Hronice IČO 6514860 tel. 581 607 121 mobil 736 689 362
Ing. IRENA ŘEDINOVÁ	DATUM:	ZAŘÍ 2015
Ing. IRENA ŘEDINOVÁ	KRESLIL:	

HIP: Ing. MAREK COUFAL	STAVEBNÍK: OBEC NÁVSÍ	voding Hronice spol. s r.o.	
ZODP. PROJ: Ing. DALIBOR ŘEDINA	MÍSTO (OBEC): NÁVSÍ		
VYPRACOVAL:	KRAJ: MORAVSKOSLEZSKÝ		
AKCE: NÁHRADA ZDROJOVÉ BILANCE JABLUNKOVSKÁ		ZAK. ČÍSLO	13 1036/1
SANACE STÁVAJÍCÍHO MOSTU PŘES ŘEKU OLŠI		ARCH. ČÍSLO	FM-157-1495/2
		STUPEŇ	DPS
		DATUM	ZAŘÍ 2015
PŘÍLOHA:		MĚŘÍTKO:	VÝKRES ČÍSLO:
PODÉLNÝ ŘEZ A-A A PŘÍČNÝ ŘEZ B-B		1:100	5.