



POHLEDY- PŮVODNÍ STAV

M 1:50

ČELNÍ POHLED

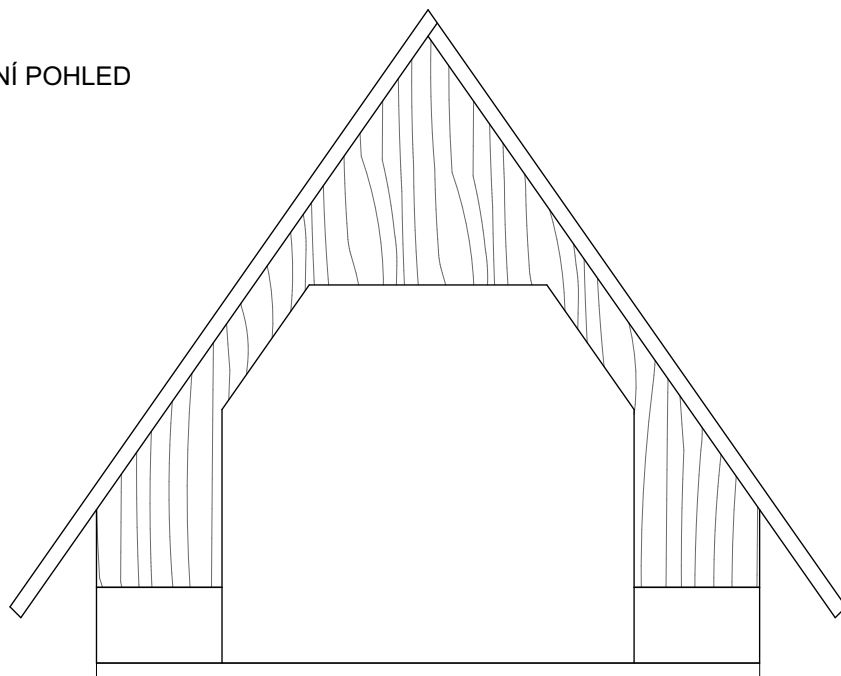

BOČNÍ POHLED

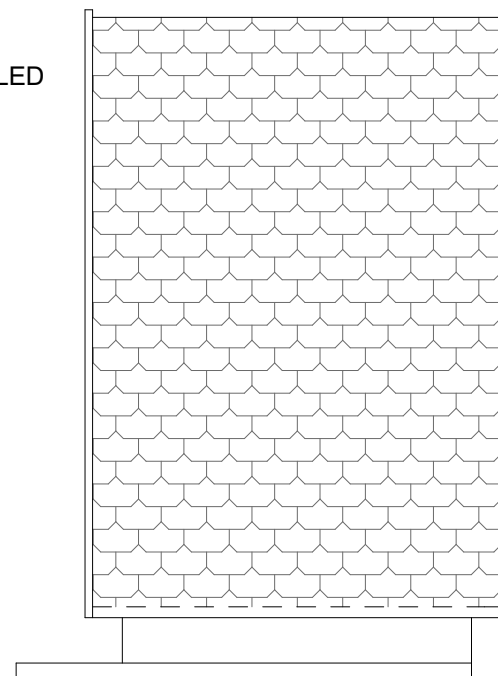

SOUŘADNICOVÝ SYSTÉM: S-JTSK

VÝŠKOVÝ SYSTÉM: Bpv

VYPRACOVALA:	Pavla Wapieniková	 STAVBY A STATIKA spol. s r.o. 1.Máje 230, 739 61 Třinec
KONTROLOVAL:	Jan Sojnek	
INVESTOR:	Obec Návsí Návsí 327, 739 92 Návsí	
NÁZEV AKCE:	PD- REKONSTRUKCE AUTOBUSOVÉ ZASTÁVKY	
NÁZEV OBJEKTU:	SO 703 D-STAVEBNÍ ČÁST	FORMÁT: A4
NÁZEV VÝKRESU:	POHLEDY- PŮVODNÍ STAV	DATUM: 11/2020
		STUPEŇ: DOS
		MĚŘÍTKO: M 1:50
ČÍSLO VÝKRESU: D.3		
TENTO VÝKRES JE DUŠEVNÍM VLASTNICTVÍM FIRMY STAVBYA STATIKA spol. s r.o. NESMÍ BÝT POUŽIT A KOPIROVÁN TŘETÍ OSOBOU, JÍ PŘEDÁN ČI JINAK S NÍM NAKLÁDÁNO BEZ PÍSEMNÉHO SOUHLASU FIRMY STAVBYA STATIKA spol. s r.o.		