


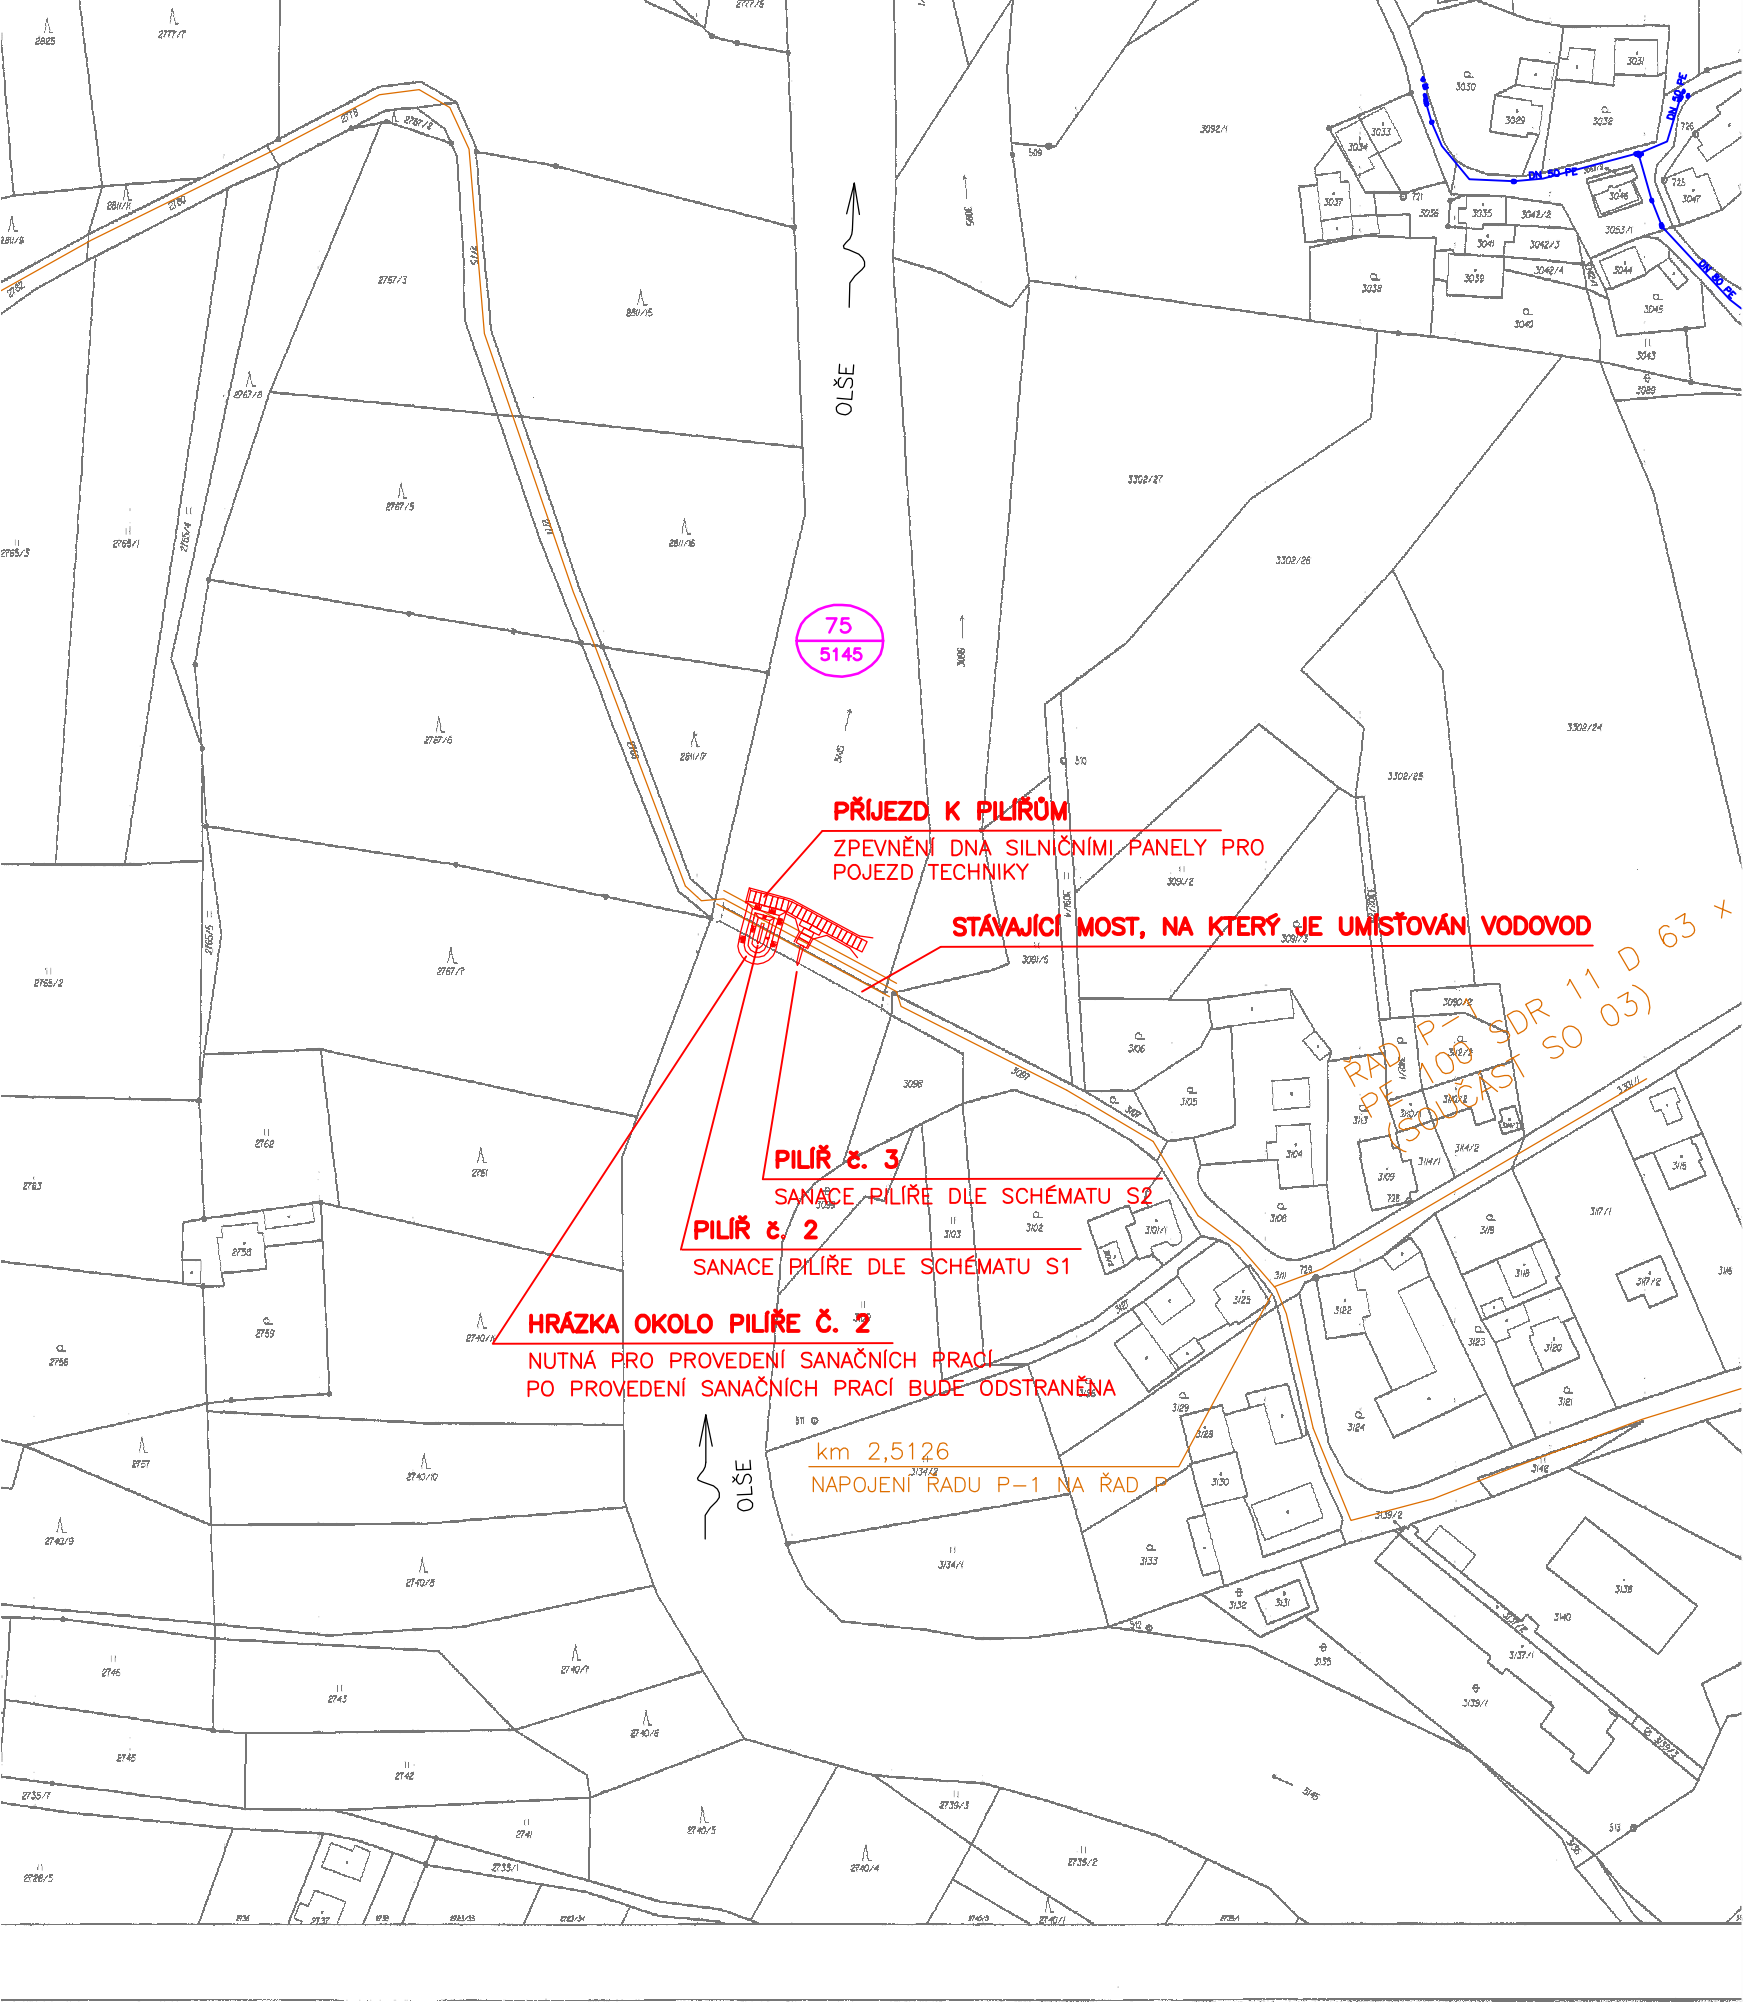

LEGENDA:


- VODOVODNÍ ŘADY NAVRŽENÉ V RÁMCI AKCE "NÁHRADA ZDROJOVÉ BILANCE JABLUNKOVSKA" (SAMOSTATNÁ AKCE)
- STÁVAJÍCÍ VODOVODNÍ ŘADY
- HRANICE KATASTRÁLNÍHO ÚZEMÍ
- PARCELA DOTČENÁ STAVBOU
ČÍSLO PARCELY V SEZNAMU PARCEL
PARCELNÍ ČÍSLO

POZNÁMKA:

POZOR! SOUČÁSTÍ KATASTRÁLNÍCH SITUÁČNÍCH VÝKRESŮ NEJSOU ZÁKRESY STÁVAJÍCÍCH INŽENÝRSKÝCH SÍTÍ. VEŠKERÉ ZJIŠTĚNÉ STÁVAJÍCÍ INŽENÝRSKÉ SÍTĚ JSOU ZAKRESLENY V PODROBNÝCH SITUACÍCH.

PODMÍNKY PRO PROVÁDĚNÍ PRACÍ V BLÍZKOSTI JEDNOTLIVÝCH INŽENÝRSKÝCH SÍTÍ JSOU SOUČÁSTÍ STANOVISEK JEJICH SPRÁVCŮ (VIZ. PŘÍL. DOKLADOVÁ ČÁST)

SOUŘADNICOVÝ SYSTÉM: S–JTSK
VÝŠKOVÝ SYSTÉM: BALT P.V.
KATASTRÁLNÍ ÚZEMÍ: NÁVSÍ

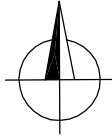

HIP: ING. MAREK COUFAL	STAVEBNÍK: OBEC NÁVSÍ	voding Hranice spol. s r.o.	
ZODP. PROJ: ING. MAREK COUFAL	MÍSTO (OBEC): NÁVSÍ		
VYPRACOVAL:	KRAJ: MORAVSKOSLEZSKÝ		
AKCE: NÁHRADA ZDROJOVÉ BILANCE JABLUNKOVSKA SANACE STÁVAJÍCÍHO MOSTU PŘES ŘEKU OLŠI		ZAK. ČÍSLO	13 1036/1
		ARCH. ČÍSLO	FM–157–1495/2
		STUPEŇ	DPS
		DATUM	ZÁŘÍ 2015
PŘÍLOHA: SITUACE KATASTRU NEMOVITOSTÍ		MĚŘÍTKO:	VÝKRES ČÍSLO:
		1:2000	2.