


AXONOMETRIE- AUT. ZASTÁVKA GORYL

M 1:35

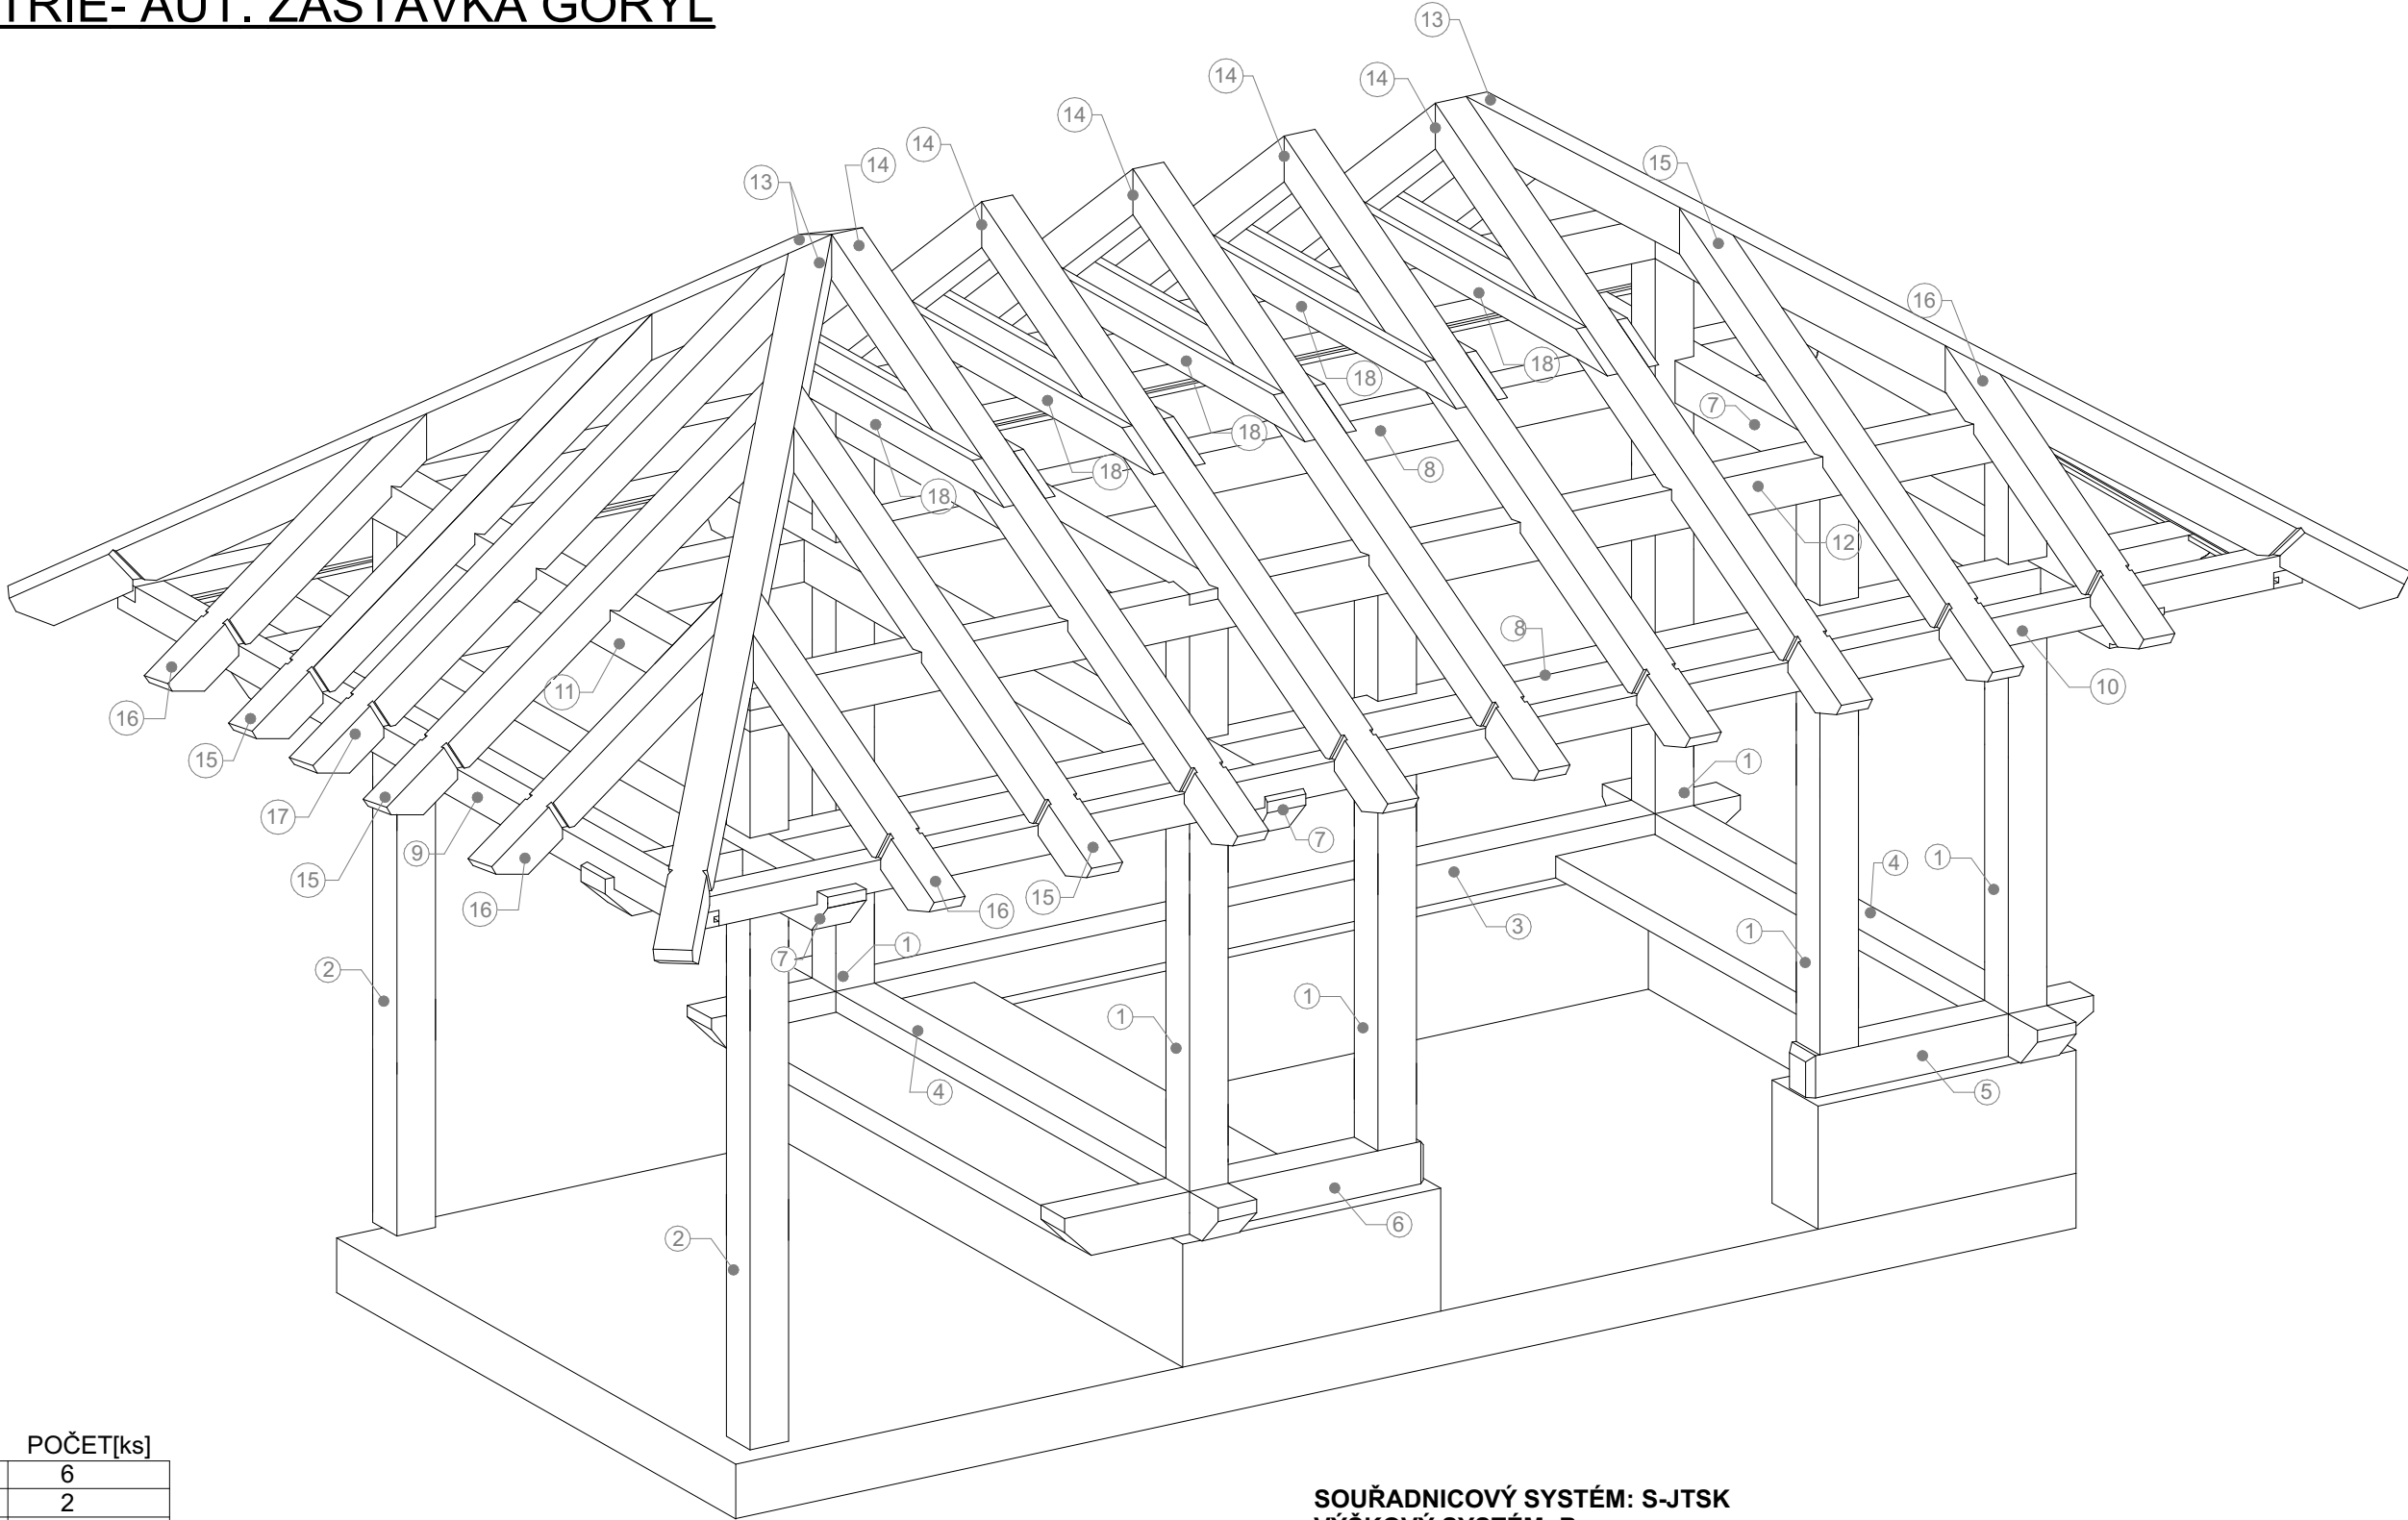

VÝPIS PRVKŮ		
	NÁZEV	POČET[ks]
1	SLOUPEK	6
2	SLOUPEK	2
3	TRÁM	1
4	TRÁM	2
5	TRÁM	1
6	TRÁM	1
7	TRÁM	3
8	TRÁM	2
9	TRÁM	2
10	TRÁM	2
11	TRÁM	3
12	TRÁM	2
13	KROKEV	4
14	KROKEV	10
15	KROKEV	8
16	KROKEV	8
17	KROKEV	2
18	KROKEV	10

SOUŘADNICOVÝ SYSTÉM: S-JTSK		
VÝŠKOVÝ SYSTÉM: Bpv		
VYPRACOVALA:	Pavla Wapieniková	STAVBY A STATIKA spol. s r.o. STAVBY A STATIKA spol. s r.o. 1.Máje 230, 739 61 Třinec
KONTOLOVAL:	Jan Sojnek	
INVESTOR:	Obec Návsí Návsí 327, 739 92 Návsí	
NÁZEV AKCE:	PD- REKONSTRUKCE AUTOBUSOVÉ ZASTÁVKY	
NÁZEV OBJEKTU:	SO 703 D-STAVEBNÍ ČÁST	FORMÁT: A3
NÁZEV VÝKRESU:	AXONOMETRIE KONSTRUKCE	DATUM: 11/2020
<i>TENTO VÝKRES JE DUŠEVNÍM VLASTNICTVÍM FIRMY STAVBYA STATIKA spol. s r.o. NESMÍ BÝT POUŽÍT A KOPIROVÁN TŘETÍ OSOBOU, JÍ PŘEDÁN ČI JINAK S NÍM NAKLÁDÁNO BEZ PÍSEMNÉHO SOUHLASU FIRMY STAVBYA STATIKA spol. s r.o.</i>		STUPEŇ: DOS
		MĚŘÍTKO: M 1:35
		ČÍSLO VÝKRESU: D.9