



KOORDINAČNÍ SITUAČNÍ VÝKRES- AUT. ZASTÁVKA WARCOP

M 1:200

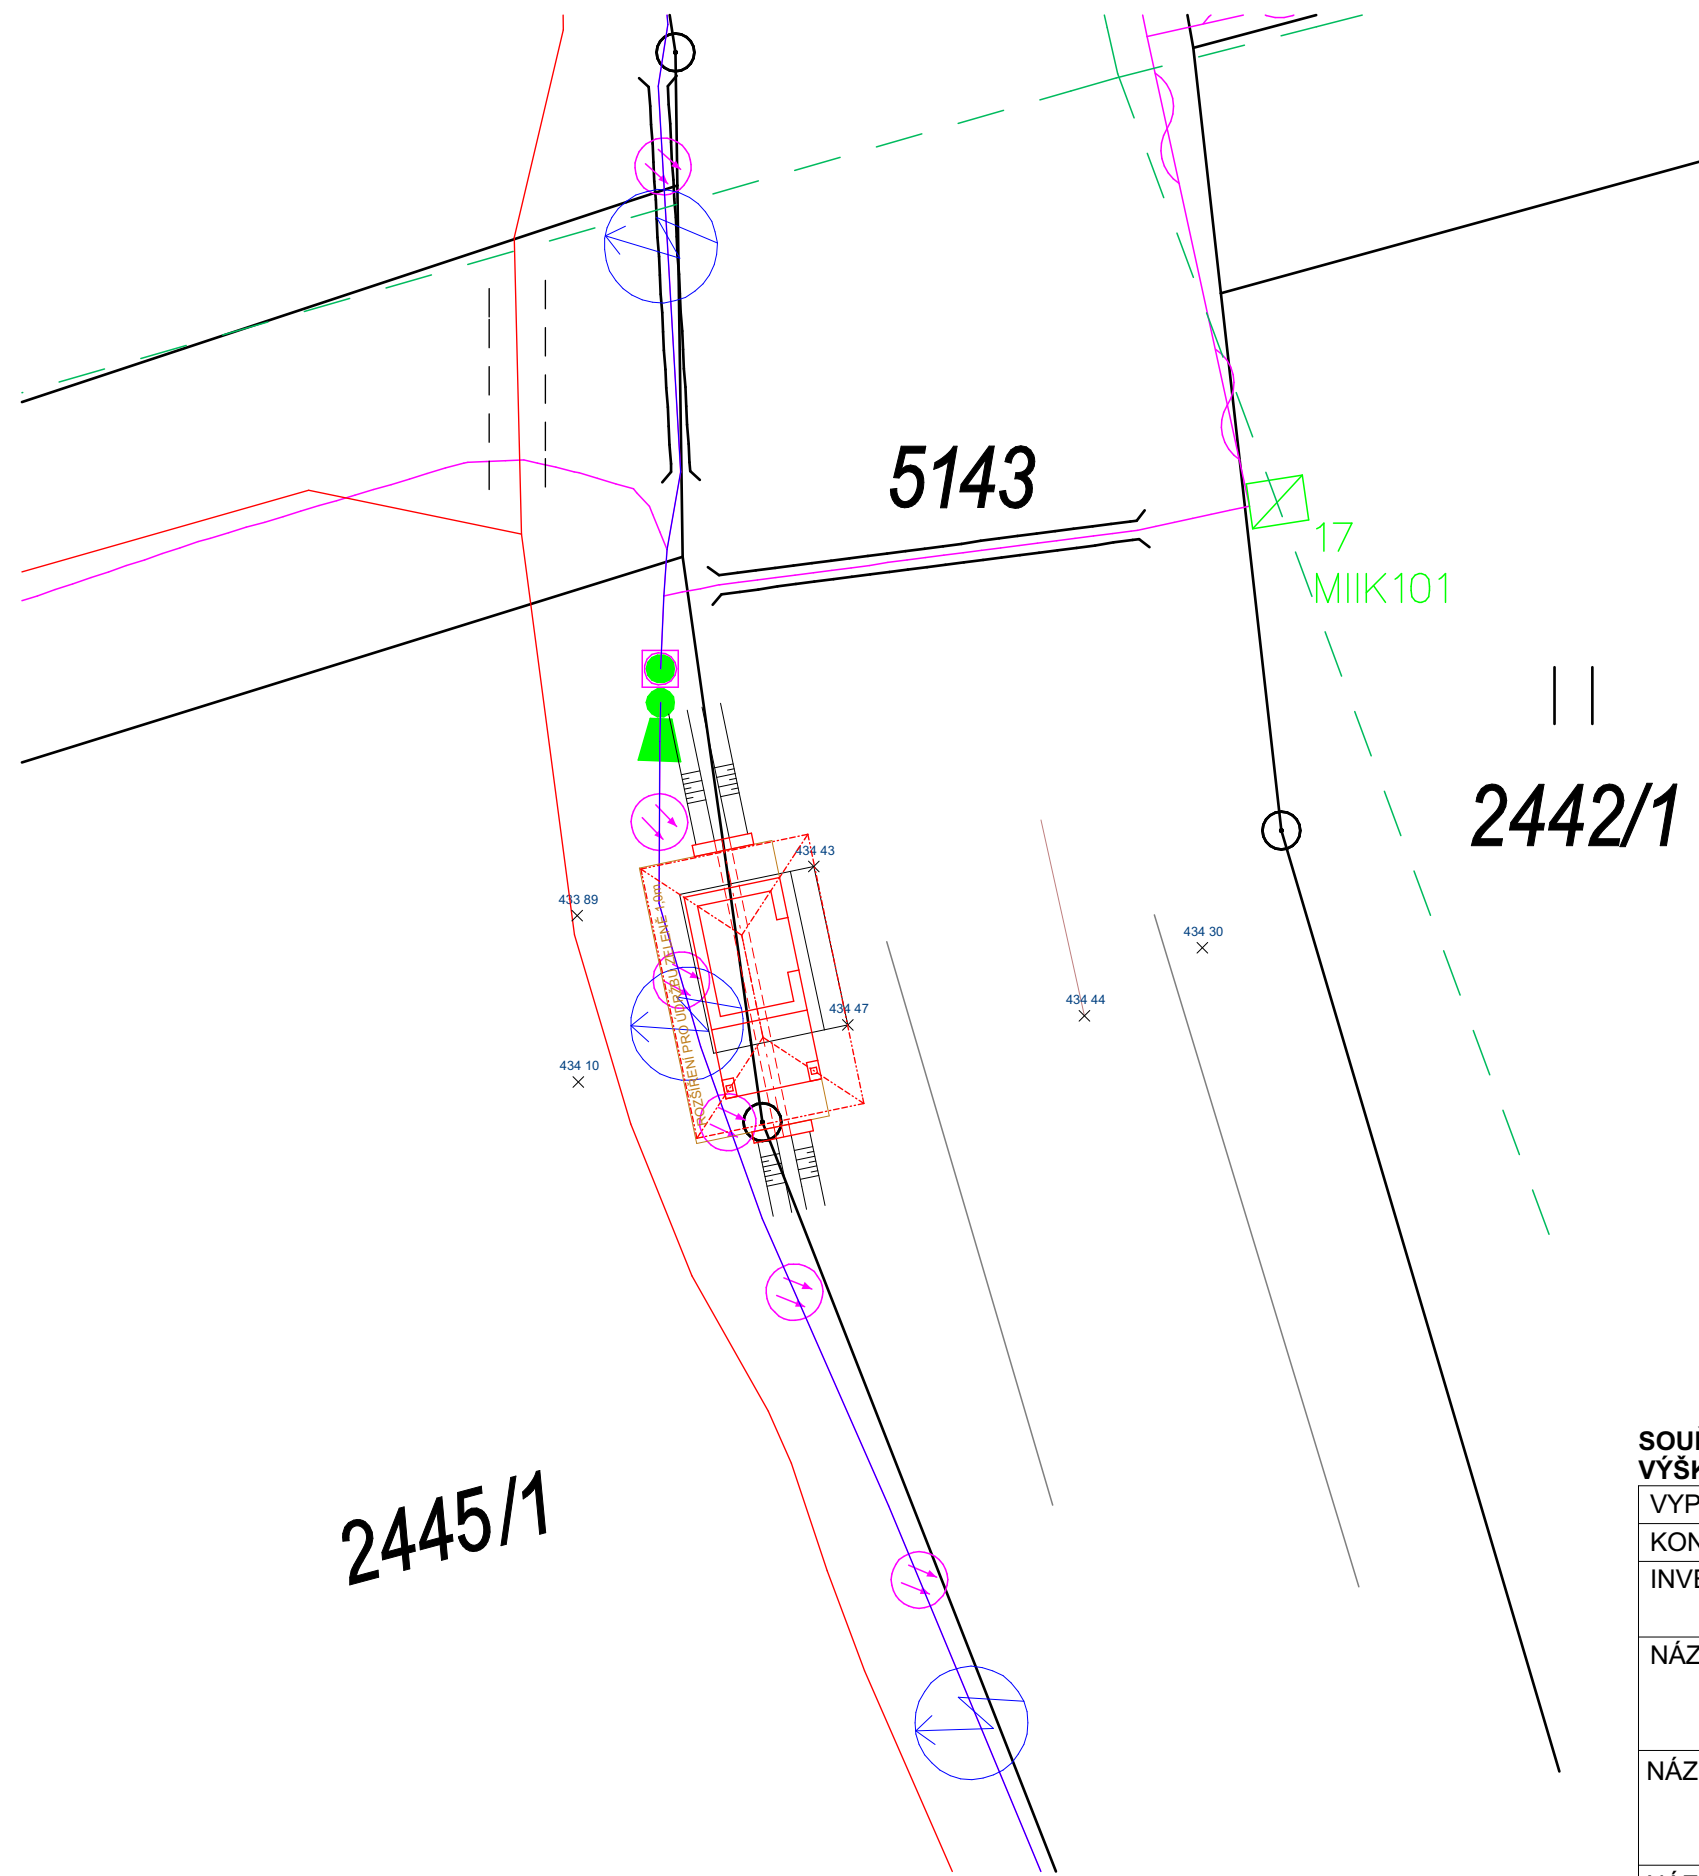

- LEGENDA:
- NOVÝ STAV
- HRANICE POZEMKU Z KATASTRU NEMOVITOSTÍ
- 2445/1ČÍSLO POZEMKU Z KATASTRU NEMOVITOSTÍ
- LEGENDA INŽENÝRSKÝCH SÍTÍ
- CETIN- ZAMĚŘENÝ PRŮBĚH OPTICKÉHO KABELU, HDPE TRUBKY NEBO SOUBĚH OPTICKÉHO A METALICKÉHO KABELU
- CETIN- SÍTĚ S NN
- ČEZ DISTRIBUCE- NADZEMNÍ VEDENÍ NN DO 1kV
- GASNET- STL

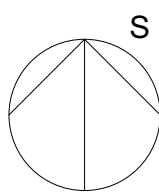

SOUŘADNICOVÝ SYSTÉM: S-JTSK					
VÝŠKOVÝ SYSTÉM: Bpv					
VYPRACOVALA:	Pavla Wapieniková		STAVBY A STATIKA spol. s r.o. STAVBY A STATIKA spol. s r.o 1.Máje 230, 739 61 Třinec		
KONTROLOVAL:	Jan Sojnek				
INVESTOR:	Obec Návsí				
	Návsí 327, 739 92 Návsí				
NÁZEV AKCE:					
PD- REKONSTRUKCE AUTOBUSOVÉ ZASTÁVKY					
NÁZEV OBJEKTU:					
SO 701 C-SITUAČNÍ VÝKRESY					
			FORMÁT:	A3	
			DATUM:	11/2020	
			STUPEŇ:	DOS	
NÁZEV VÝKRESU:					
KOORDINAČNÍ SITUAČNÍ VÝKRES			MĚŘÍTKO:	ČÍSLO VÝKRES	
			M 1:200	C.4	
TENTO VÝKRES JE DUŠEVNÍM VLASTNICTVÍM FIRMY STAVBYA STATIKA spol. s r.o. NESMÍ BÝT POUŽÍT A KOPIROVÁN TŘETÍ OSOBOU, JÍ PŘEDÁN ČI JINAK S NÍM NAKLÁDÁNO BEZ PÍSEMNÉHO SOUHLASU FIRMY STAVBYA STATIKA spol. s r.o.					