
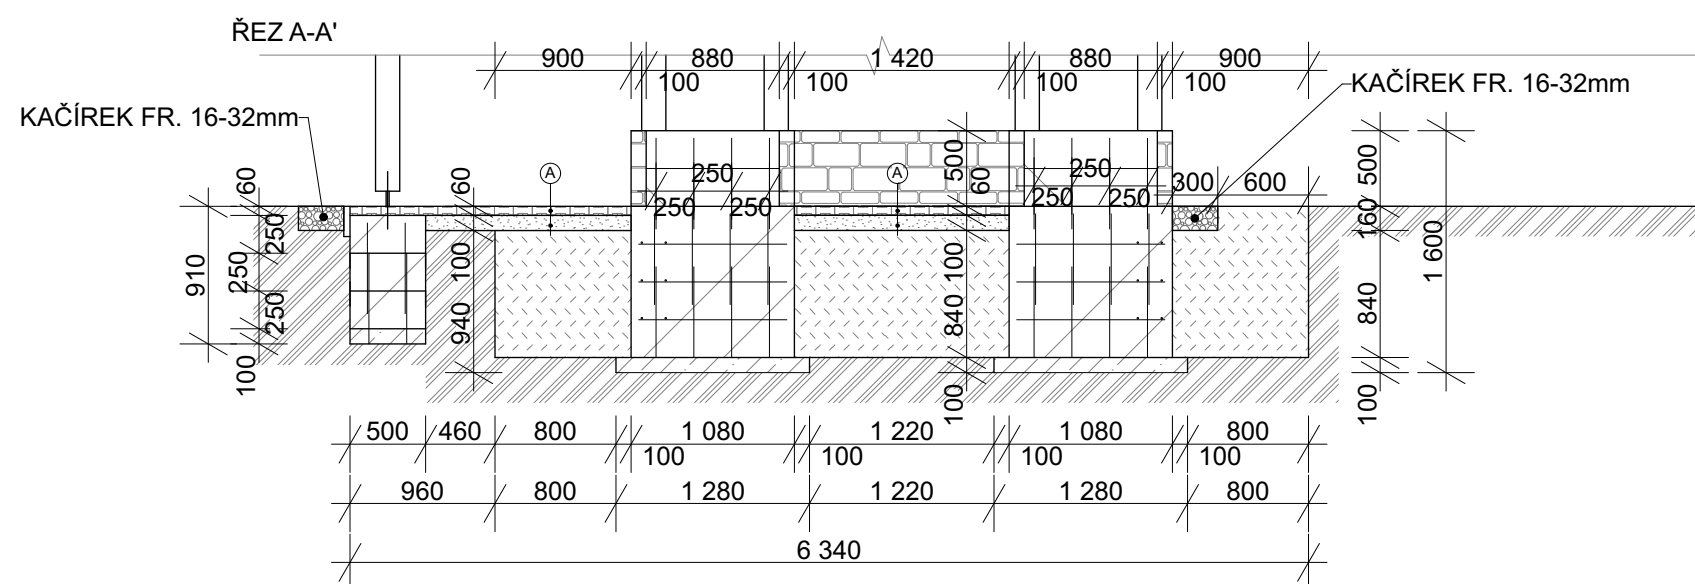
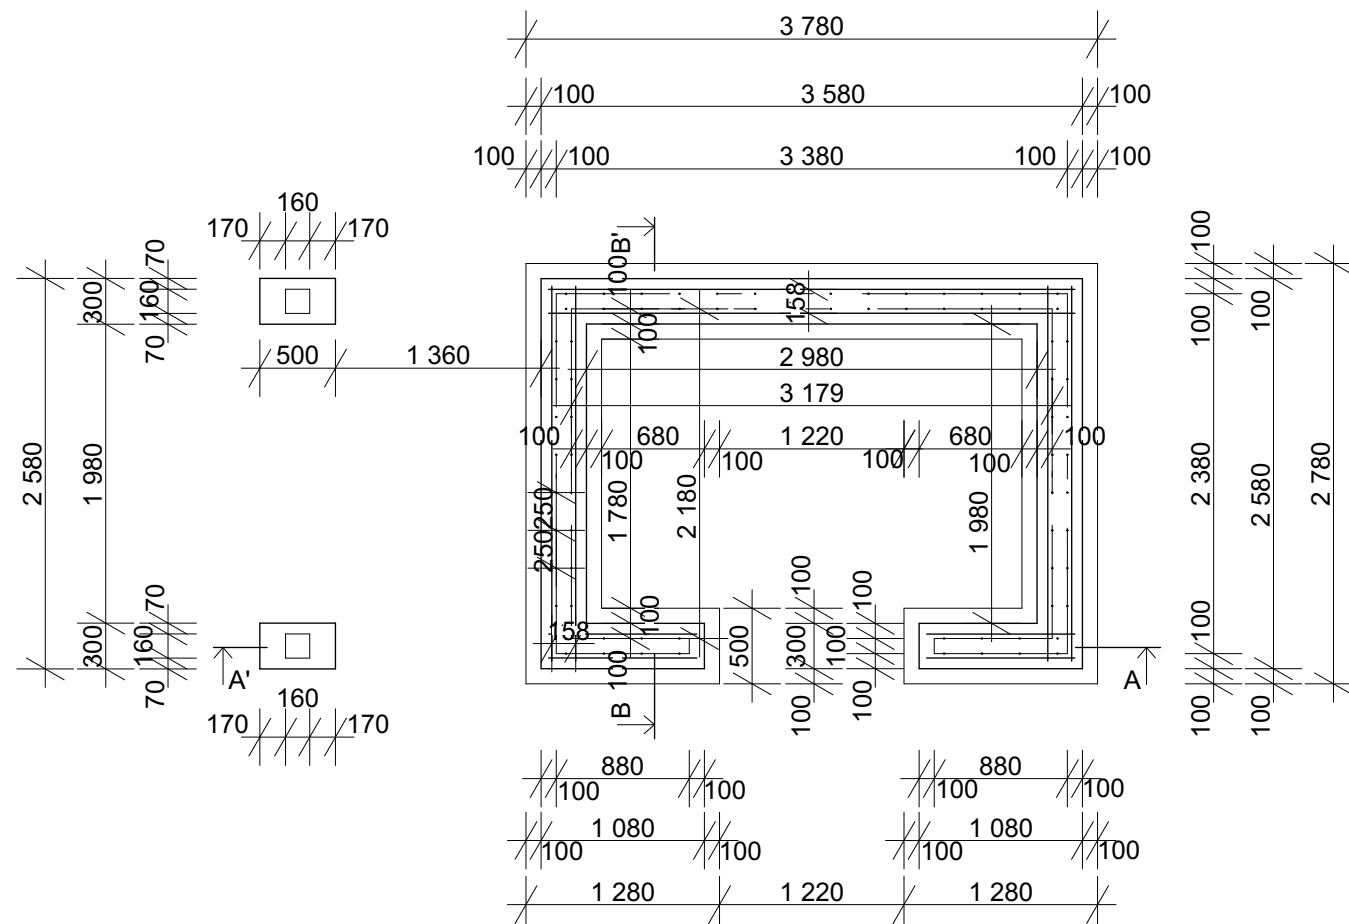
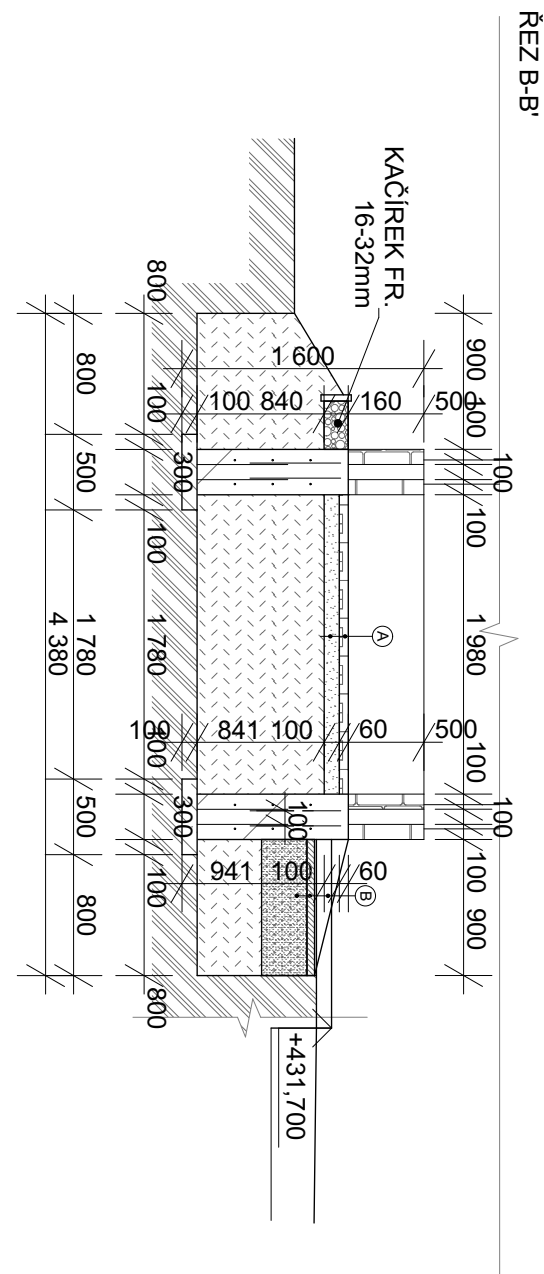
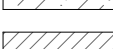


M 1:50

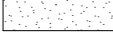

LEGENDA HMOT:

	ZEMINA PŮVODNÍ
	ZÁSYP ZE ZHTNĚNĚ PŮVODNÍ ZEMINY
	PODKLADNÍ BETON PROSTÝ C12/15
	ASFALTOVÁ VOZOVKA TL.50mm
	ŠTĚRKOPÍSKOVÉ LOŽE
	ZTRACENÉ BEDNĚNÍ- TVÁRNICE DEK 30/25
	KAMENNÝ OBKLAD TL. 100mm
	KAČÍREK FRAKCE 16-32mm


SKLADBA:

A

ZÁMKOVÁ DLAŽBA TL. 60mm
ŠTĚRKOVÝ PODSYP TL. 100mm

B

BETONOVÁ RAMPA
ASFALTOVÝ KRYT TL. 40mm
HUTNĚNÝ ŠTĚRKOVÝ ZÁSYP TL. 300mm

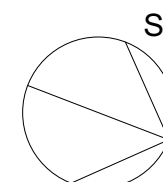

SOUŘADNICOVÝ SYSTÉM: S-JTSK

VÝŠKOVÝ SYSTÉM: Bpv

VÝKRESOVÝ SYSTÉM: DpV		 STAVBY A STATIKA spol. s r.o 1.Máje 230, 739 61 Třinec		
VYPRACOVALA:	Pavla Wapieniková			
KONTROLOVAL:	Jan Sojnek			
INVESTOR:	Obec Návší			
	Návší 327, 739 92 Návší			
NÁZEV AKCE:				
PD- REKONSTRUKCE AUTOBUSOVÉ ZASTÁVKY				
NÁZEV OBJEKTU:		FORMÁT:	A2	
SO 703 D-STAVEBNÍ ČÁST		DATUM:	11/2020	
		STUPEŇ:	DOS	
NÁZEV VÝKRESU:		MĚŘÍTKO:	ČÍSLO VÝKRESU:	
VÝKRES ZÁKLADŮ		M 1:50	D.4	

TENTO VÝKRES JE DUŠEVNÍM VLASTNICTVÍM FIRMY STAVBYA STATIKA spol. s r.o. NESMÍ BÝT POUŽIT A KOPIROVÁN TŘETÍ OSOBOU, JAKOŽ PŘEDÁNÍ ČI JINAK S NÍM NAKLÁDÁNÍ BEZ PÍSEMNÉHO SOUHLASU FIRMY STAVBYA STATIKA spol. s r.o.