



VÝZTUŽ ZESÍLENÍ PILÍŘE Č.2 - 1ks


PŘÍČNÝ ŘEZ 1-1 1:25

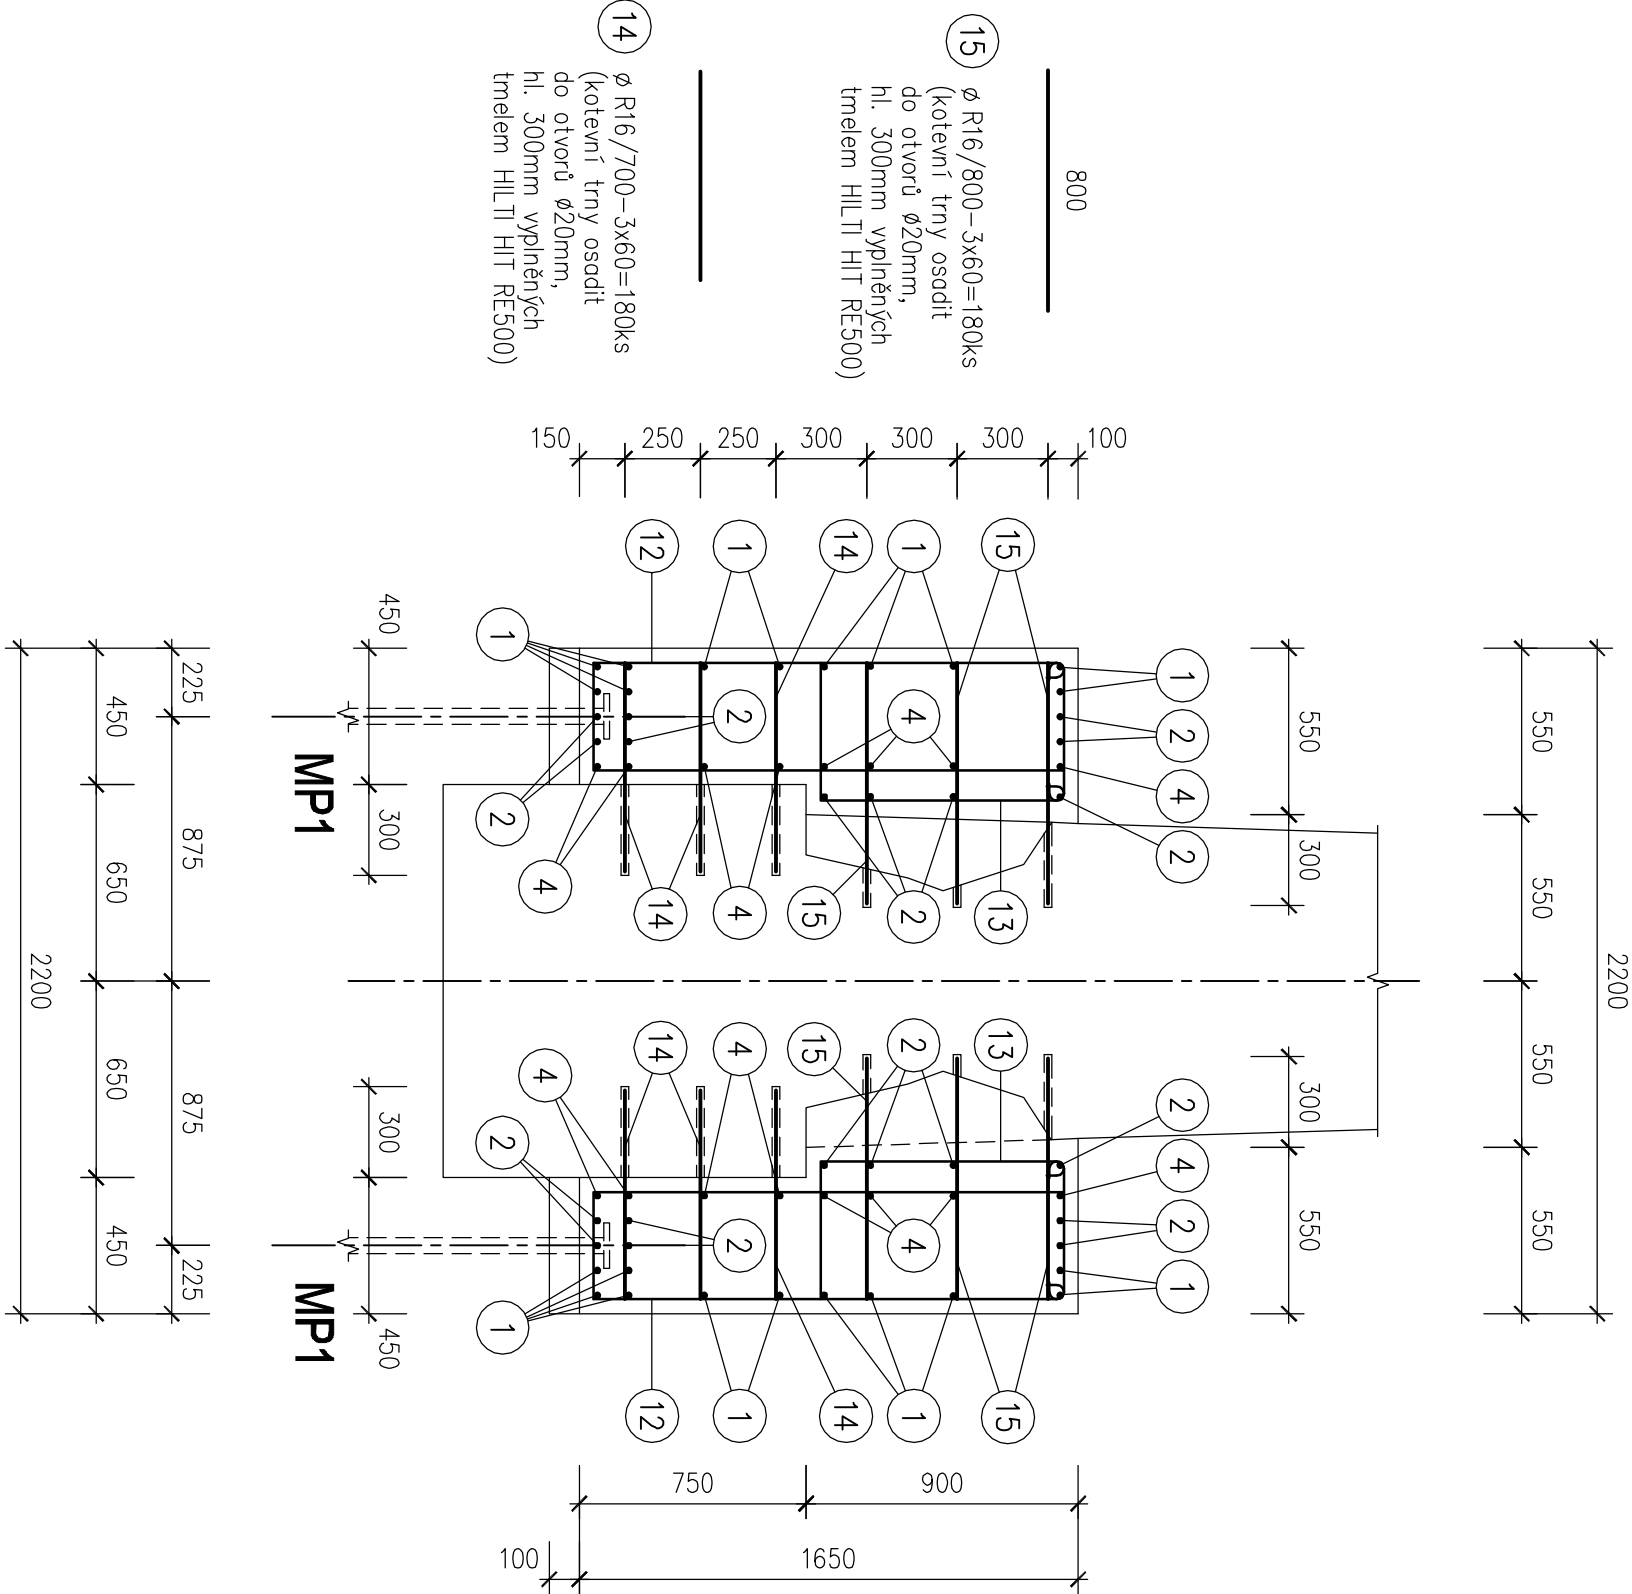


PŘÍČNÝ ŘEZ 2-2 1:25

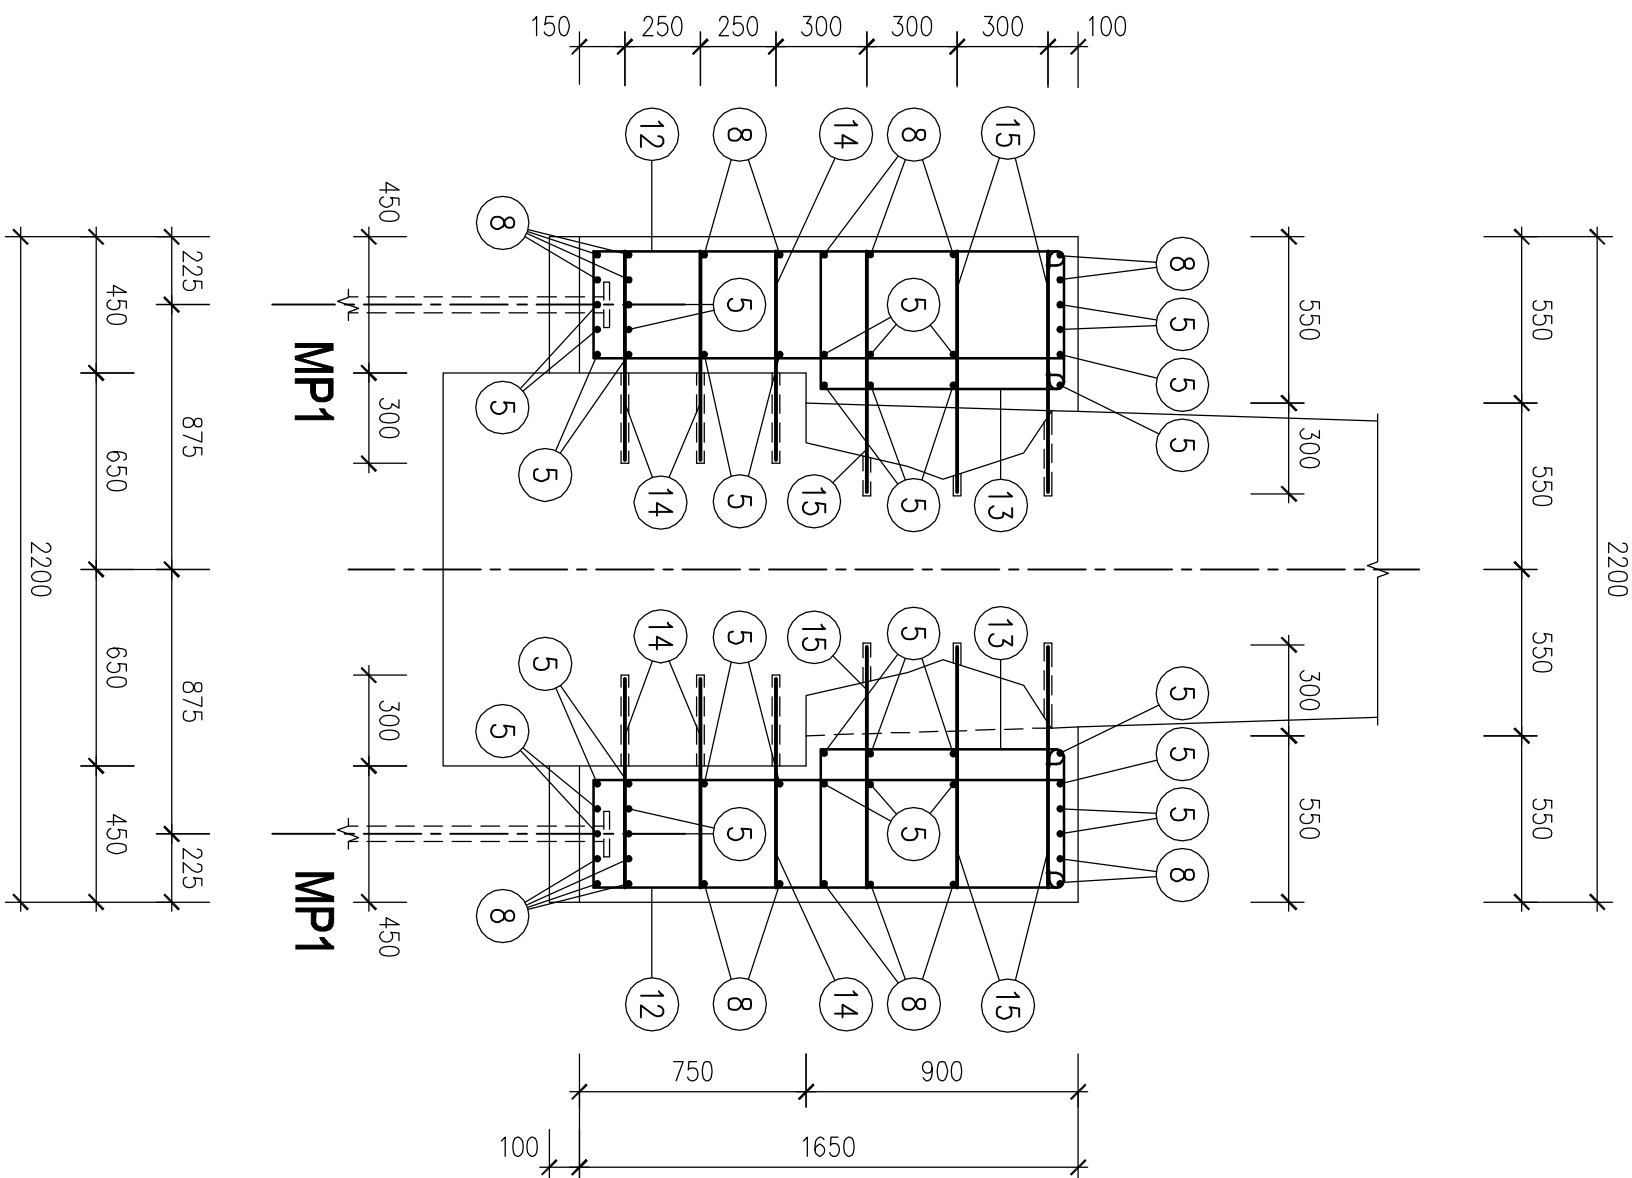


DETAIL SVARU 1:10

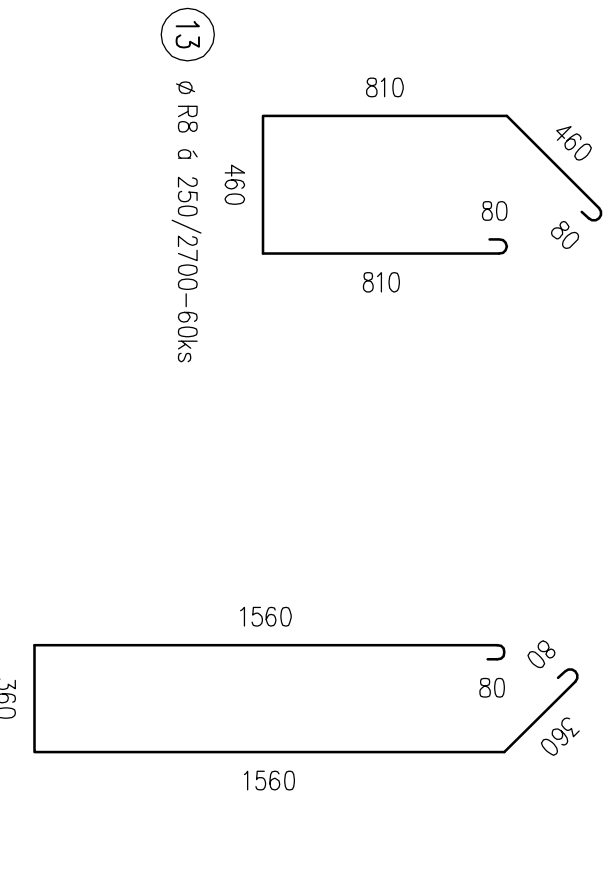

SCHEMA POSTUPU BETONÁŽE

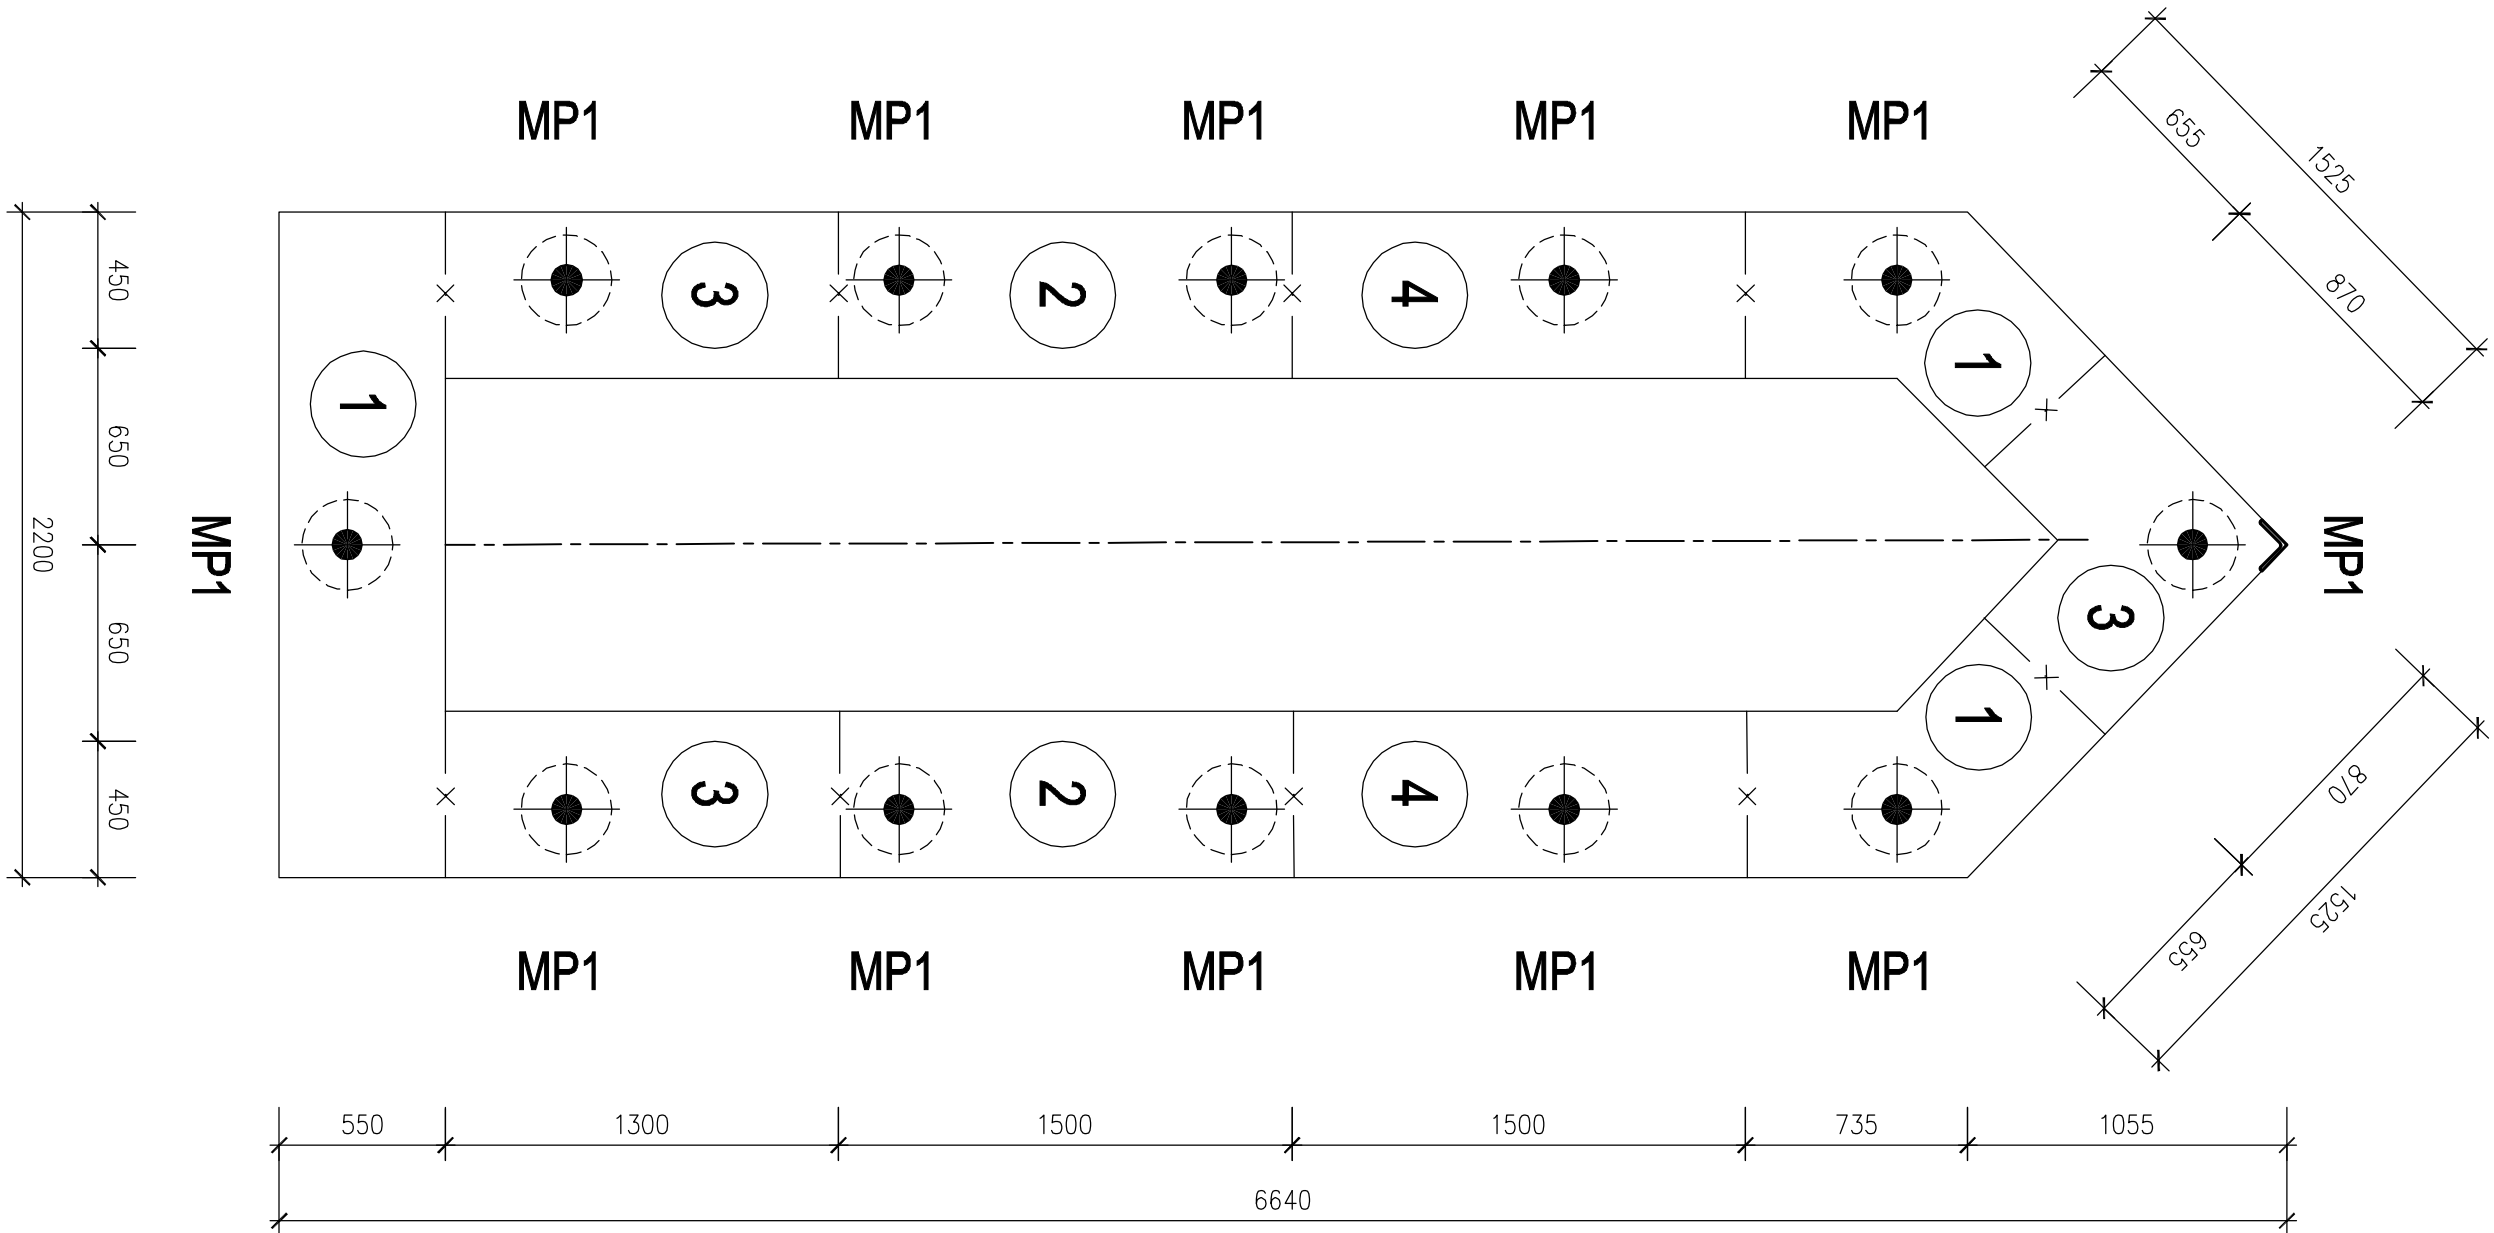

LEGANDA

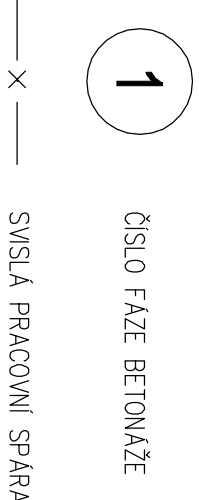

POZNÁMKA

POLOHA INŽENÝRSKÝCH SÍTÍ NENÍ VE VÝKRESECH ZAKRESLENA.  
PŘED ZAHÁJENÍM JAKÝCHKOLIV PRACÍ INVESTITOR ZJISTÍ A VYZNAČÍ VŠECHNY INŽENÝRSKÉ SÍTĚ A JINÉ PŘEKÁŽKY Z HLEDISKA SMĚROVÉHO A HLOBOKOVÉHO ULOŽENÍ.  
ZTUŽUJÍCÍ OBMLIKU NUTNO BETONOVAT SACHOVNOVÉ VE 4 ETAPÁCH, ABY NEDOŠLO K OBNAŽENÍ OBYVODU CELEHO ZAKLADU STATICKY NARUŠENÉHO PILÍŘE.  
ZAKLADOVOU SPÁRU KAŽDÉHO PRACOVNÍHO ZÁBEHU PŘED ZAHÁJENÍM DALŠÍCH PRACÍ PŘEZEMKÉ STAVEBNÍ DOZOR NEBO ZPRACOVATEL PROJEKTOVÉ DOKUMENTACE ZA PŘÍMOTNOSTI GEOLÓGA. ZAKLADOVÁ SPÁRA MUSÍ BÝT PO CELE PLOŠE HOMOGENNÍ.  
V PŘÍPADĚ, ŽE SE PŘI VRTÁNÍ MIKROPILOT VYSKYTNOU VĚTŠÍ ODCHYLKY VŮČI GEOLOGICKÉMU PROFILU UVEDENÉMU NA STR. 4 STATICKÉHO POSOUZENÍ (JINÝ DRUH ZAKLADOVÉ PŮDY, VYSKÝT PŘEKÁŽEK) NUTNO KONTAKTOVAT PROJEKTANTA, KTERÝ S OHLEDEM NA TUTO SKUTEČNOST UPRÁVÍ DALŠÍ POSTUP PRACÍ.  
PŘED ZAHÁJENÍM BETONÁŽE MUSÍ BÝT KOTVENÍ TĚSNÝ I VÝZTUŽ JEDNOTLIVÝCH ÚSEKŮ ZTUŽUJÍCÍ OBMLIKY PŘEZATÝ ZPRACOVATELEM PROJEKTOVÉ DOKUMENTACE.

MONTÁŽ KONZOL A OSAZENÍ JEDNOTLIVÝCH DÍLCŮ OCELOVÉ CHRÁNIČKY TR.377x5 mm S PŘÍVODNÍM ŘÁDEM (VIZ SAMOSTATNÝ PROJEKT) MOŽNO ZAHÁJIT AŽ PO DOKONČENÍ SANACE MOSTNÍCH PODPĚRÍ.  
DALŠÍ PODROBNOSTI K PROVADĚNÍ JSOU UVEDENY VE STATICKÉM POSOUZENÍ (PŘÍLOHA Č.10).

OCEL: 10505(R)

BETON: C 30/37-XC4, XF3-Dmax16-S3

NAVRŽENO PODLE EN 1992-1-1

VŠAKOVÝ SYSTÉM: BALT P.V.

|                                         |  |                                                    |  |                                 |  |
|-----------------------------------------|--|----------------------------------------------------|--|---------------------------------|--|
| ZODP. PROJEKTANT:                       |  | ZAKÁZKA ČÍSLO:                                     |  | Ing. DALIBOR ŘEDINA             |  |
| Ing. DALIBOR ŘEDINA                     |  | ARCHIVNÍ ČÍSLO:                                    |  | Projektová činnost ve výstavbě  |  |
| VYPRACOVAL:                             |  | ING. JIŘENA ŘEDINOVÁ                               |  | IČO 65148860, IČDI: 561 607 121 |  |
| KRESLIL:                                |  | ING. JIŘENA ŘEDINOVÁ                               |  | ZÁŘÍ 2015                       |  |
| HP: Ing. MAREK COUPL                    |  | STAVEBNÍK, OBEC MANSÍ                              |  | ZAK. ČÍSLO                      |  |
| ZODP. PROJ.: Ing. DALIBOR ŘEDINA        |  | MÍSTO (OBEC): NÁVISI                               |  | FM-157-1495/2                   |  |
| VYPRACOVAL:                             |  | KRAJ: MORAVSKOSILEZSKÝ                             |  | STUPĚŇ                          |  |
| AKCE:                                   |  | NÁHRADA ZDROJOVÉ BILANCE                           |  | DPS                             |  |
| VYPRACOVAL:                             |  | JABLUNKOVSKA                                       |  | ZÁŘÍ 2015                       |  |
| SANACE STÁVAJÍCÍHO MOSTU PŘES ŘEKU OLŠI |  | MĚŘITKO:                                           |  | VÝKRES ČÍSLO:                   |  |
| PŘÍLOHA:                                |  | VÝZTUŽ ZESÍLENÍ PILÍŘE Č.2 - PŘÍČNÉ ŘEZY 1-1 A 2-2 |  | 1:25                            |  |
|                                         |  |                                                    |  | 8.                              |  |