


VZOROVÁ VÝSADBA STROMU

1. 6 x SMRKOVÉ PŘÍČKY
2. 3 x SMRKOVÝ KŮL 2,5m/prům. 70mm
3. OCHRANNÝ BÍLÝ NÁTĚR KMENE
4. ČISTÝ KRČEK DŘEVINY
5. MULČOVACÍ KŮRA TL.100mm
6. SUBSTRÁT SE ZVÝŠENÝM OBSAHEM HUMUSU
7. SUBSTRÁT PŘED OSAZENÍM BALU HUTNĚNÝ
8. KOŘENOVÝ BAL
9. 3x SPECIÁLNÍ TKANÝ POPRUH 1m

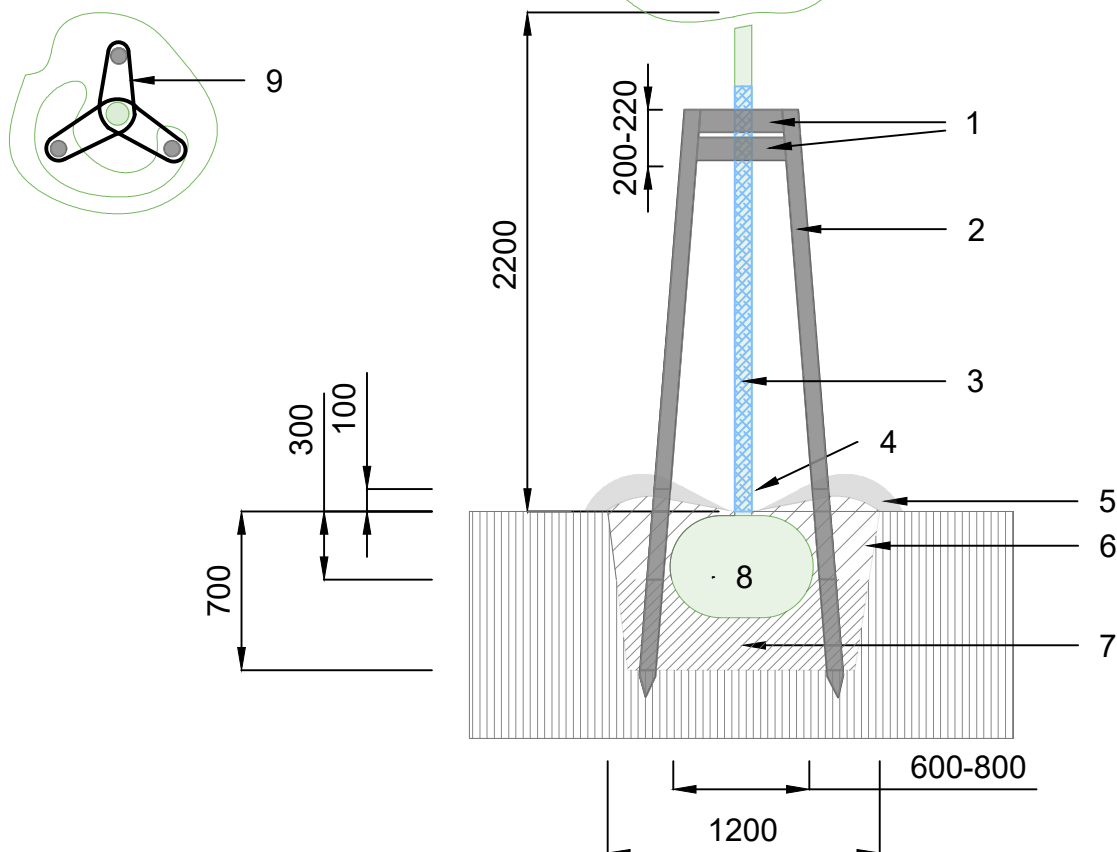

SOUŘADNICOVÝ SYSTÉM S-JTSK

NÁZEV AKCE:

VEGETAČNÍ ÚPRAVY ROHOVEC

OBJEDNATEL: OBEC NÁVSÍ
739 92 NÁVSÍ

KATASTRÁLNÍ ÚZEMÍ: NÁVSÍ, p.č. 30/1, 616, 617, 5147/1, 5147/50, 5147/58

VYPRACOVALA: ING. KATEŘINA ČERNOHORSKÁ

STUPEŇ: DPS

DATUM: SRPEN 2020

FORMÁT: 1xA4

NÁZEV VÝKRESU:

MĚŘÍTKO: 1:30



ZAHRADNÍ A KRAJINÁŘSKÁ ARCHITEKTURA
NA LUČINÁCH 1664/29, ČESKÝ TĚŠÍN, 737 01
M: 777 858 254
E: cernohorska@volny.cz

ČÍSLO VÝKRESU:

DETAIL VÝSADBY STROMU

D.2.3