


PŘECHOD ŘEKY OLŠE V km 2.3503

PŮDORYS NA KÓTĚ 360.70 1:100

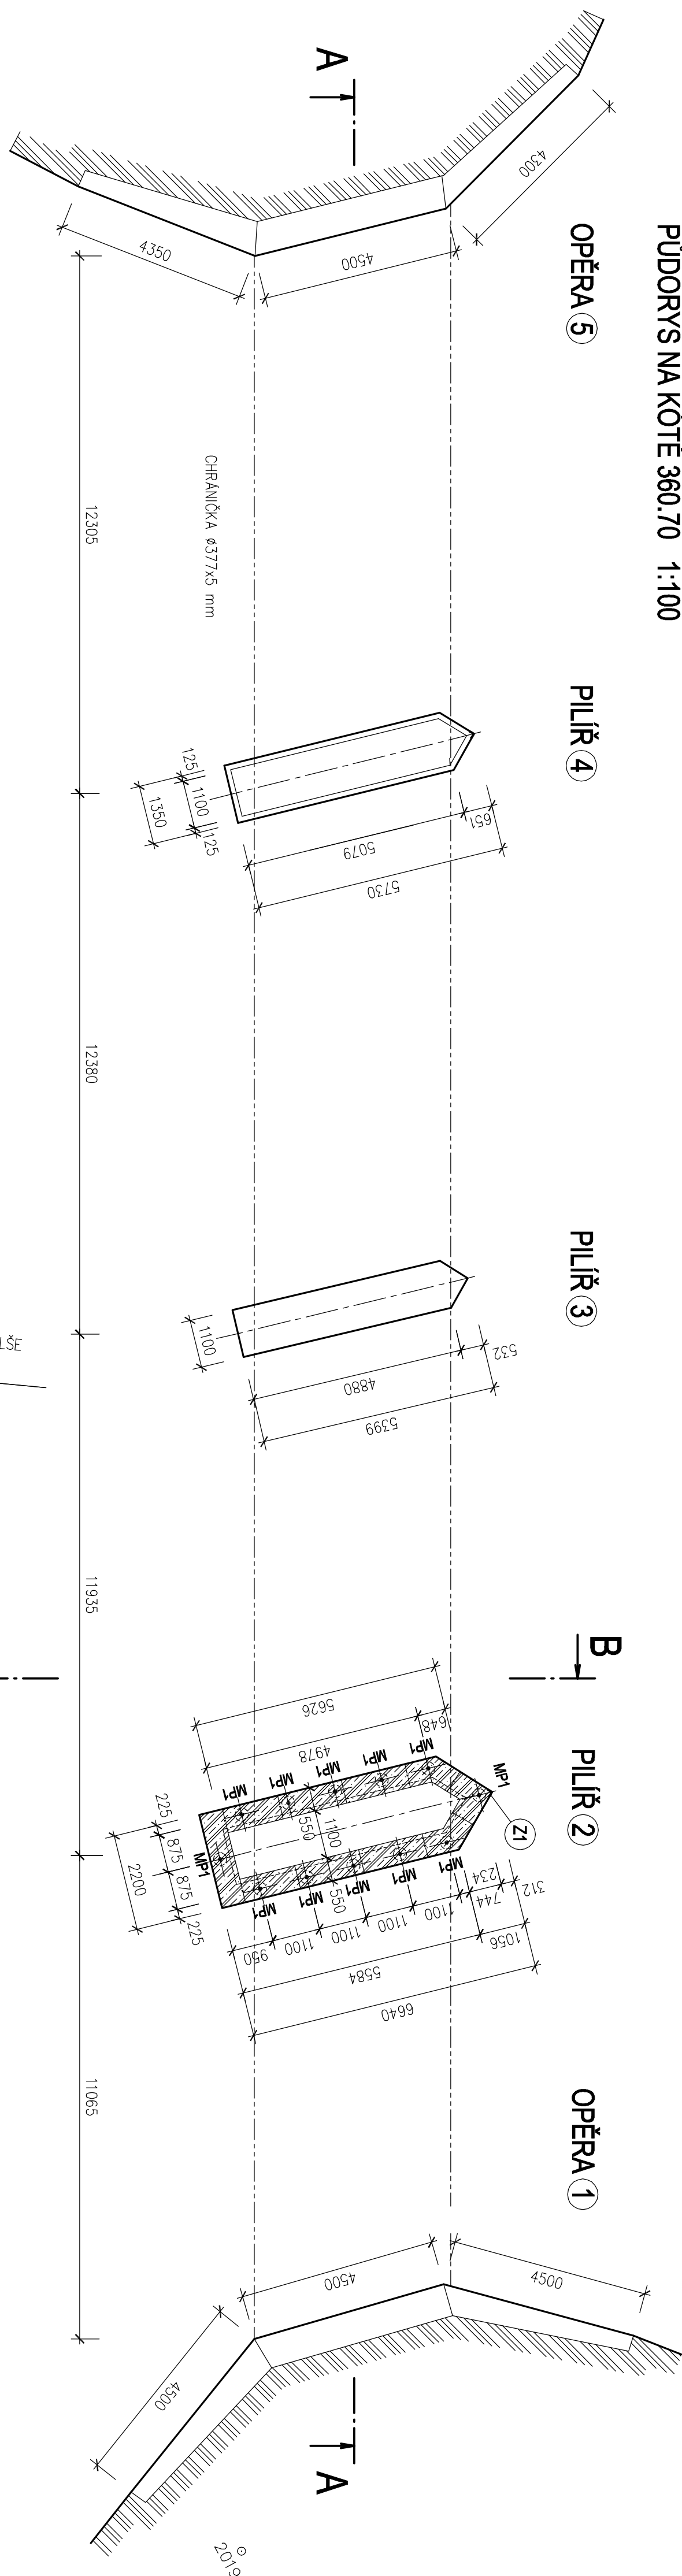

LEGENDA HMOT

- | | |
|---|---|
|  | STAVAJÍCÍ KONSTRUKCE |
|  | NOVÉ ŽELEZOBETONOVÉ KONSTRUKCE C 30/37 XC4/ XF3 NAD MIKROPILOTAMI |
|  | NOVÝ PODKLADNÍ BETON C 12/15 |
| MP1 | MIKROPILOTA TITAN 32/26 Cross Cut 130 dl. 6,00 m (CELKEM 12 ks) |
|  | NOVÁ OCELOVÁ KONSTRUKCE |

POZNÁMKA

POLOHA INŽENÝRSKÝCH SÍTÍ NEJÚ JE KVESTORSCH ZAKRESLENA. PŘED ZAHÁJENÍM JAKÝKOLIV PRACÍ INVEKSTOR ZJISTÍ A VYŽADUJE VŠECHNY INŽENÝRSKÉ SÍTĚ A JINÉ PŘEKÁŽKY Z HLEDISKA SMĚROVÁNÍ A HLUBOKOVÉHO ULOKENÍ. ZTULUJÍCÍ OBKLIKU NUTNO BETONOVAT ŠKOHONNICOVÉ VE 4 ETAPACH, ABY NEDOSLO K OBKÁŽENÍ OVYODNĚNÍ ZÁKLADU STAVBY NARUŠENÍ PULÉ. CELEHO ZÁKLADU STAVBY PŘEVÉZTE STAVBY ZÁKLADOVÝ SPÁRU KADŽDHO PRACOVNÍHO ZÁBEHU PŘED ZAHÁJENÍM DALŠÍCH PRACÍ PŘEVÉZTE STAVBY DOZOR NEBO ZPRACOVATEL PROJEKTOVÉ DOKUMENTACE ZA PŘÍOMNOSTI GEOLÓGA, ZÁKLADOVÁ SPÁRA MUSÍ BYT PO CELE PLOŠE HOMOGENNÍ. V PŘÍPADE, ŽE SE PŘI VRSTVÁNÍ VYSKYTNOUT VĚŠÍ ODHYKY MŮŽE GEOLÓGICKÉMU PROFILU UVEDENÉMU NA STR. 4 STATICKÉHO POSOUZENÍ (JINÝ DRUH ZÁKLADOVÉ PŮDY, VŠAKT PŘEKÁŽKY) NUTNĚ KONKRETOVAT PROJANTA, KTERÝ S OHLEDNEM NA TUTO SKUTČNOSTI UPRAVÍ DALŠÍ POSTUP PRACÍ. PŘED ZAHÁJENÍM BETONÁŽE, MUSÍ BYT KOTVENÍ RYBY I VYZRULÝ JEDNOTLIVÝ ÚSKAD ZTULUJÍCÍ OBKLIK ZPRACOVATELEM PROJEKTOVÉ DOKUMENTACE.

MONTÁŽ KONZOL A OSAZENÍ JEDNOTLIVÝCH DÍLCŮ OCELOVÉ CHRÁNICÍKY IR.37x5 mm S PŘÍVODNÍM ŘÁDEK (VIZ. SAMOSTATNÝ PROJEKT) MOŽNO ZAHÁJIT AŽ PO DOKONČENÍ SANACE MOSTNÍCH PODPĚRÍ

DALŠÍ PODROBNOSTI K PROVÁDĚNÍ JSOU UVEDENY VE STATICKÉM POSOUZENÍ (PŘÍLOHA Č.10)

OCEL: S235JR, S235JR+N

TRIDA PROVEDENI: EXC2 podle CSN EN 1090-2+A1

VÝŠKOVÝ SYSTÉM: BALT P.V.

ZODP PROJEKTANT:	ING. DALIBOR ŘEDINA	ing. DALIBOR ŘEDINA
VYPRACOVAL:	ARCHIVNÍ ČÍSLO:	
ING. ŘEYA ŘEDINOVÁ		
KRESLIL:	DATAUM:	
ING. ŘEYA ŘEDINOVÁ	ZÁŘÍ 2015	
		projektové činnosti ve výstavbě Ispická 1341 753 01 Hranice ICO 65148860 tel. 861 607 12 mobil 736 689 362

Hodnoty		Hronice	
ADRESA: ING. MAREK COUFAL	STAVEBNÍK: OBC NÁVSJ	ZAK. ČÍSLO	13 1036/1
ZODP. PROJ.: ING. DALIBOR ŘEDINA	MÍSTO (OBC): NÁVSJ	ARCH. ČÍSLO	FM-157-1495
VÝPRAVCOVAL:	KRAJ: MORAVSKOSLEZSKÝ	STUPEŇ	DPS
AKCE:	NÁHRADA ZDROJOVÉ BILANCE JABLUNKOVSKA	DATAUM	ZŘÍŘ 2015
SANACE STÁVAJÍCÍHO MOSTU PŘES ŘEKU OLŠI		MÉRITO:	VÝKRES ČÍSLO
PRÍLOHA:		PUDOKYS NA KÓTĚ 360.70 A 365.90	1:100
			4.