



DROBNÉ OBJEKTY–NAPOJOVACÍ VÝVOD NV1
DETAIL NAPOJOVACÍHO VÝVODU V OBJEKTU
POHLED M 1:2

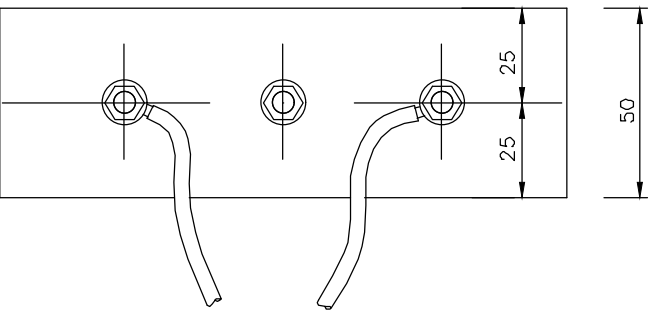

ŘEZ M 1:2

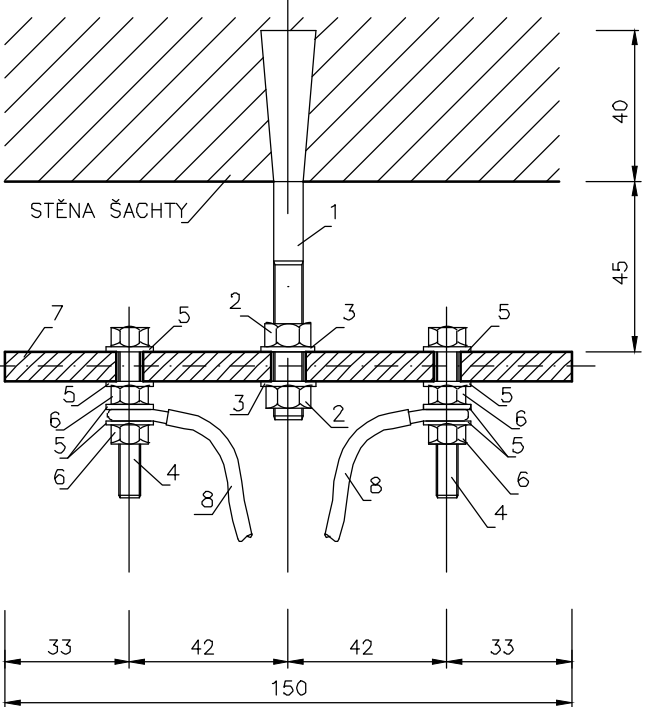


LEGENDA:


OZN.	NÁZEV	ČSN	KS
1	ŠROUB DO ZDIVA M8x100		1
2	MOSAZNÁ MATICE M8	021391	2
3	MOSAZNÁ PODLOŽKA M8	021701	2
4	MOSAZNÝ ŠROUB M 6x40	021103	2
5	MOSAZNÁ PODLOŽKA M6	021701	8
6	MOSAZNÁ MATICE M6	021401	4
7	IZOLAČNÍ DESKA (TEXGUMOID 150x50x8)		1
8	VYHLEDÁVACÍ VODIČ		
9	SAMOLEPIČÍ PÁSKA		

KRESLENO DLE TS ULOŽENÍ POTRUBÍ V ZEMI
ZPRACOVANÉ HYCO BRATISLAVA ARCH. ČÍSLO 2410-111-5


PŘÍKLAD UMÍSTĚNÍ NAPOJOVACÍHO VÝVODU NV1 V ARMATURNÍ ŠACHTĚ:
PŮDORYS M 1:25

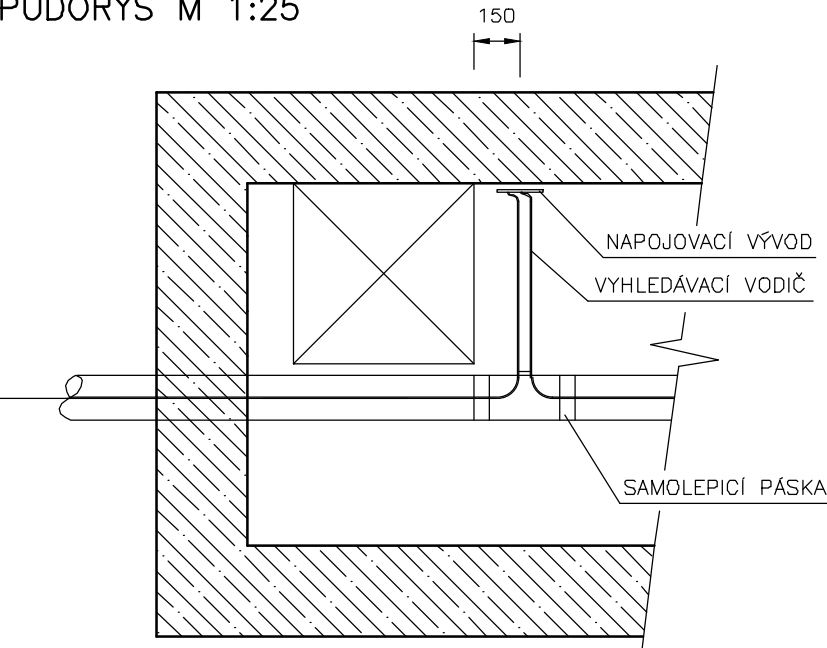

ŘEZ M 1:25

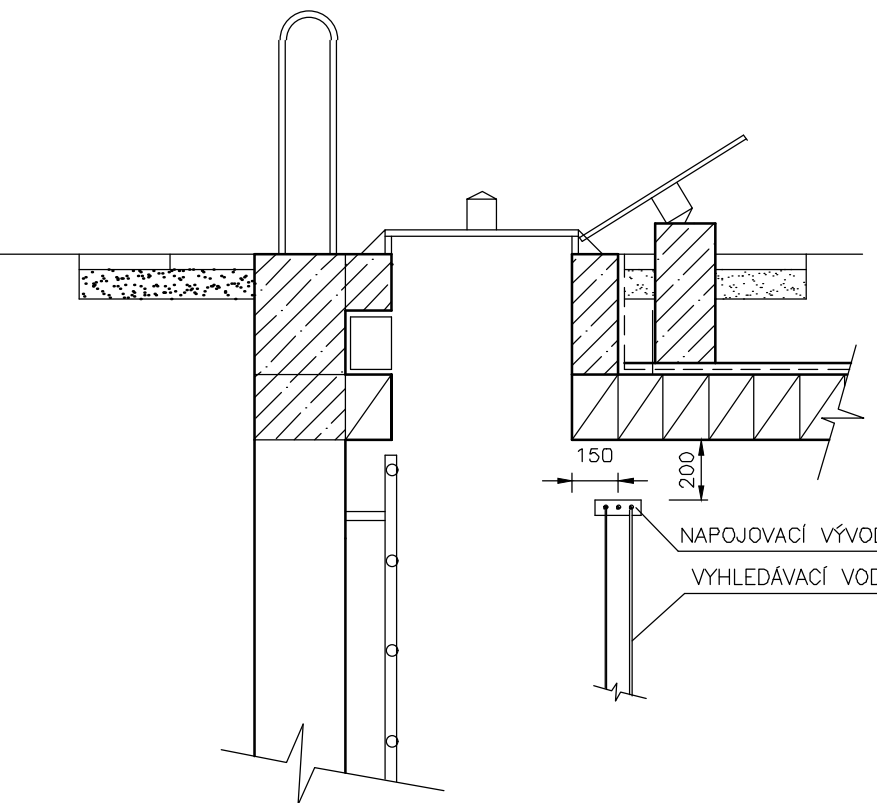


TYP OCEL. SLOUPKŮ PRO PŘIPEVNĚNÍ ORIENTAČNÍCH TABULEK
A OZNAČENÍ SMĚROVÝCH LOMŮ POTRUBÍ
M 1:25

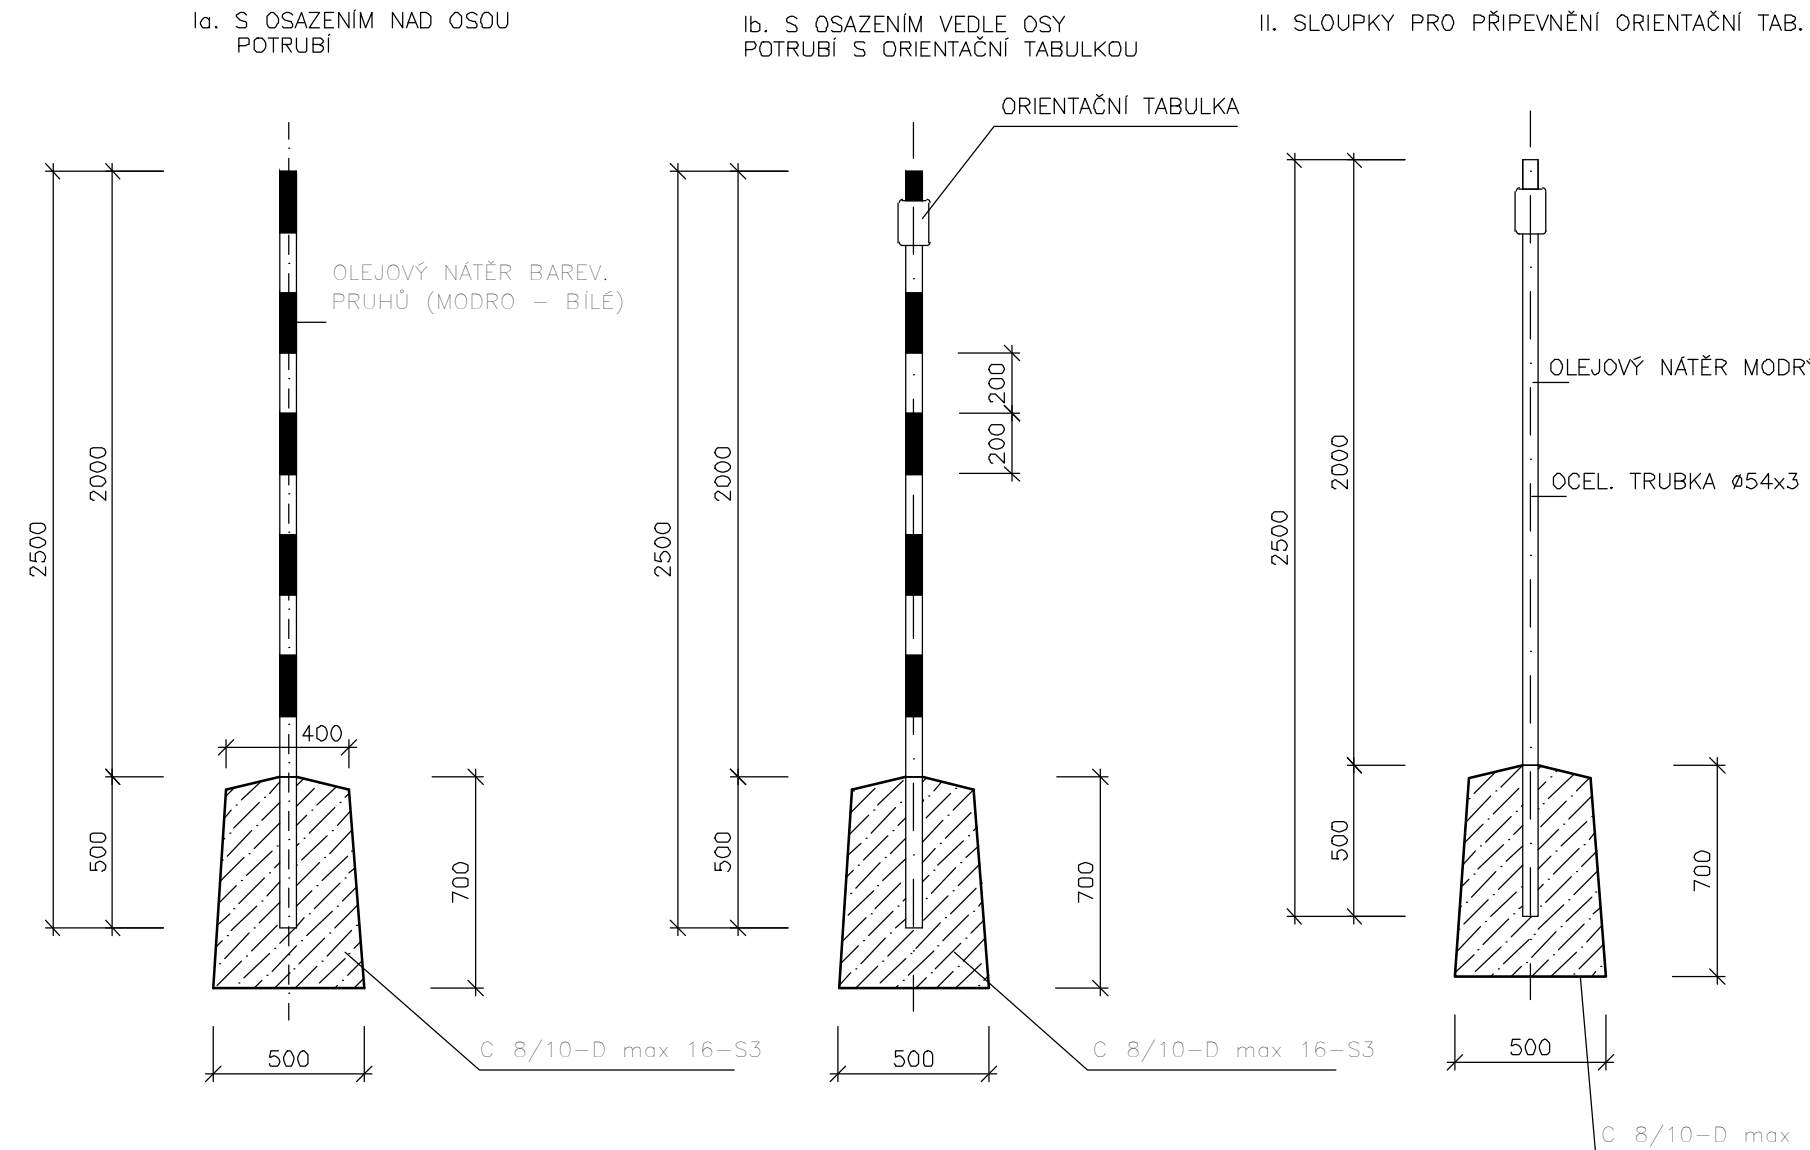


POZN. SLOUPKY A ORIENTAČNÍ TABULKY JSOU PŘESNĚ VYKÁZÁNY VE VÝPISU MATERIÁLU.

OBJEDNÁVKU TABULEK LZE PROVÉST AŽ PO OSAZENÍ A ZAMĚŘENÍ POKLOPŮ
ARMATUR DLE SKUTEČNÉHO PROVEDENÍ.


UMÍSTĚNÍ NAPOJOVACÍHO VÝVODU NV2
V UZÁVĚROVÉM POKLOPU M 1:10

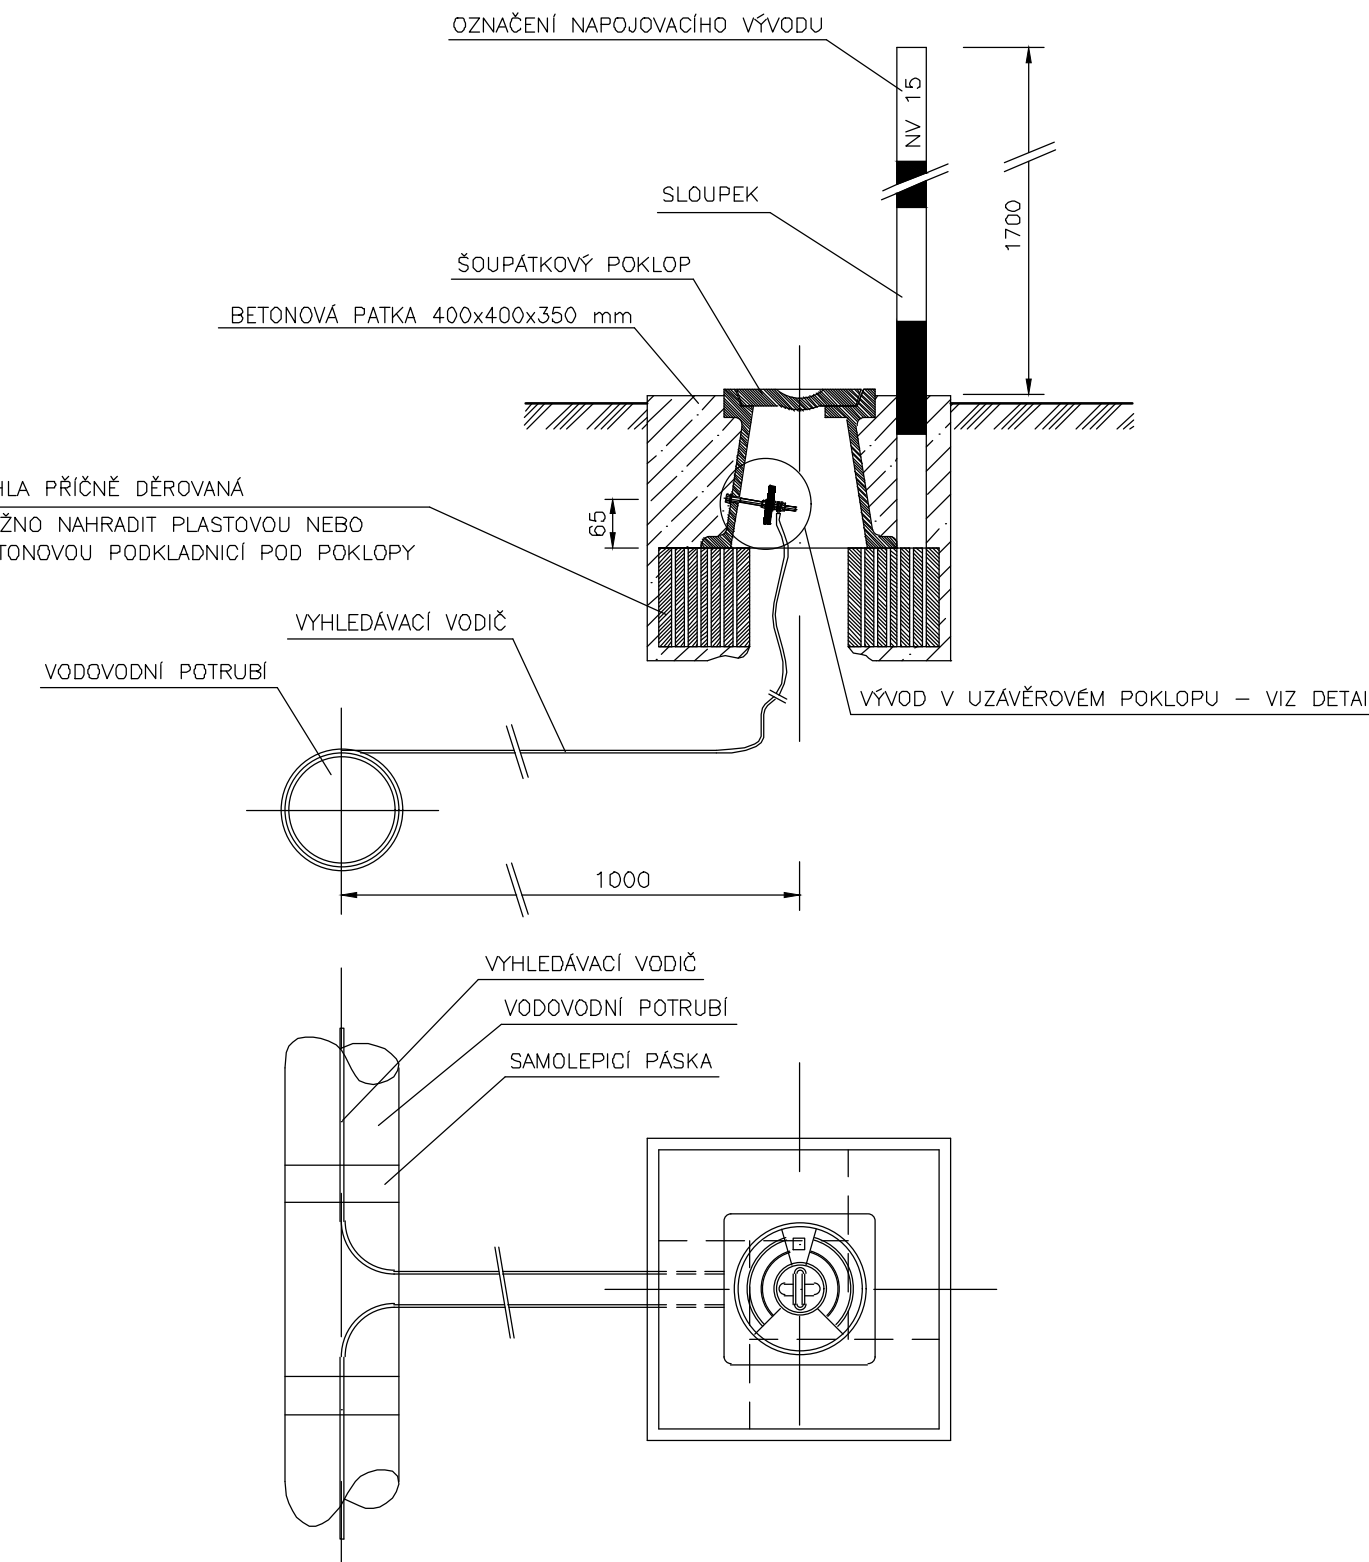

DETAIL NAPOJOVACÍHO VÝVODU NV2
V UZÁVĚROVÉM POKLOPU
POHLED M 1:2

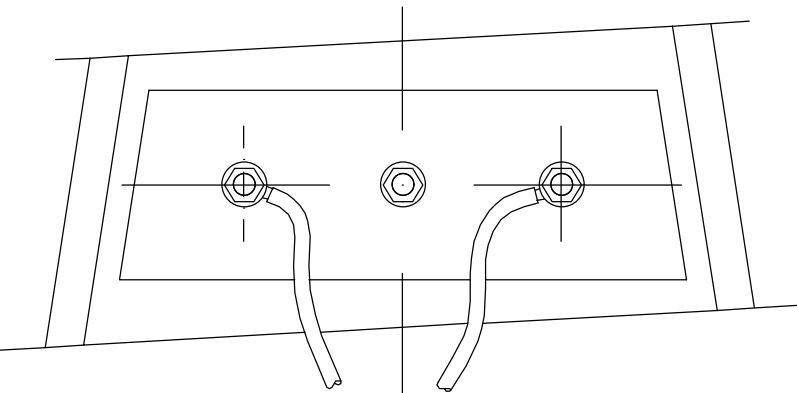


ŘEZ M 1:2

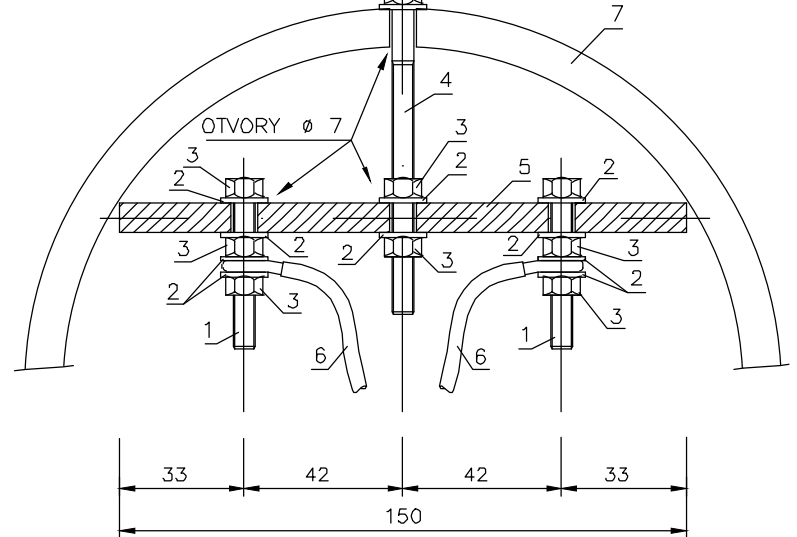


LEGENDA:

OZN.	NÁZEV	ČSN	KS
1	MOSAZNÝ ŠROUB M 6 x 40	021103	2
2	MOSAZNÁ PODLOŽKA M6	021701	10
3	MOSAZNÁ MATICE M6	021401	6
4	MOSAZNÝ ŠROUB M6x75	021103	1
5	IZOLAČNÍ DESKA (TEXGUMOID 150x50x8)		1
6	VYHLEDÁVACÍ VODIČ		–
7	ŠOUPÁTKOVÝ POKLOP		1

OCHRANA KABELŮ BĚHEM STAVBY
M 1:50

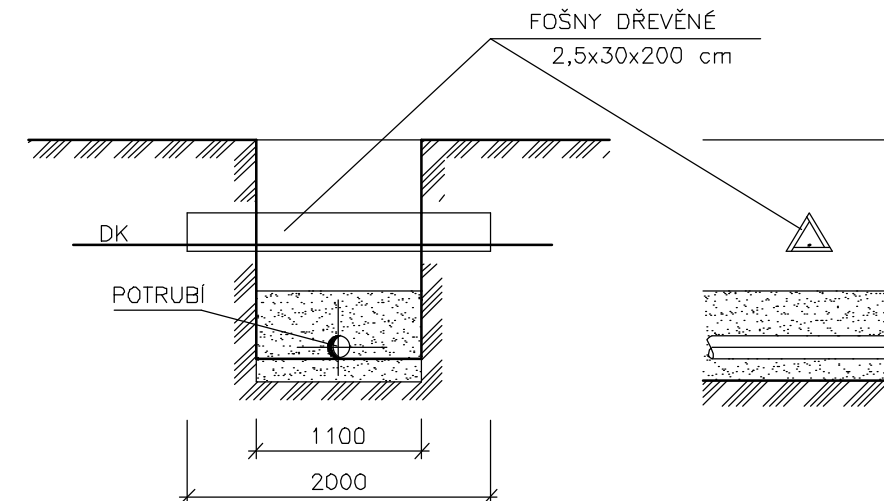

OCHRANA KABELŮ PO DOKONČENÍ STAVBY
M 1:50

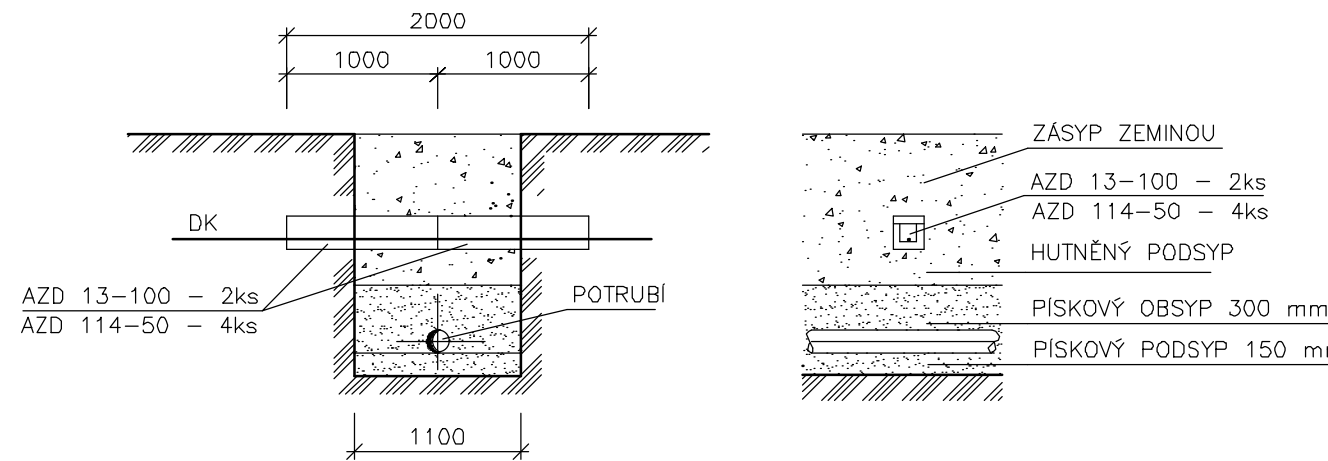

HIP: ING. JOSEF PILÁŘ	INVESTOR: OÚ NÁVSÍ	voding Hranice spol. s r.o.
ZODP. PROJ: ING. PETR MITANA	MÍSTO (OBEC): NÁVSÍ	
KRESLIL: ING. PETR MITANA	KRAJ: MORAVSKOSLEZSKÝ	
AKCE: VODOVOD ZOPOLÍ - ROZŠÍŘENÍ		ZAK. ČÍSLO 13 1168/1
		ARCH. ČÍSLO FM-192-1663/1
		STUPEŇ DSP+DPS
		DATUM ZÁŘÍ 2016
PŘÍLOHA: D-2.1 TZ 01 – VODOVODNÍ RADY		MĚŘÍTKO: VÝKRES ČÍSLO:
DROBNÉ OBJEKTY		- D-2.1.6