


VEGETAČNÍ ÚPRAVY ROHOVEC


LEGENDA ČAR

- HRANICE ZÁJMOVÉHO ÚZEMÍ
- HRANICE PARCEL
- GEODETICKÉ ZAMĚŘENÍ

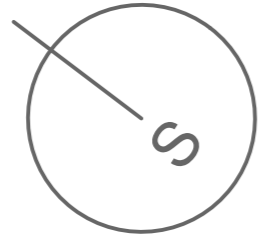

SMĚR TRINEC

SMĚR JABLUNKOV

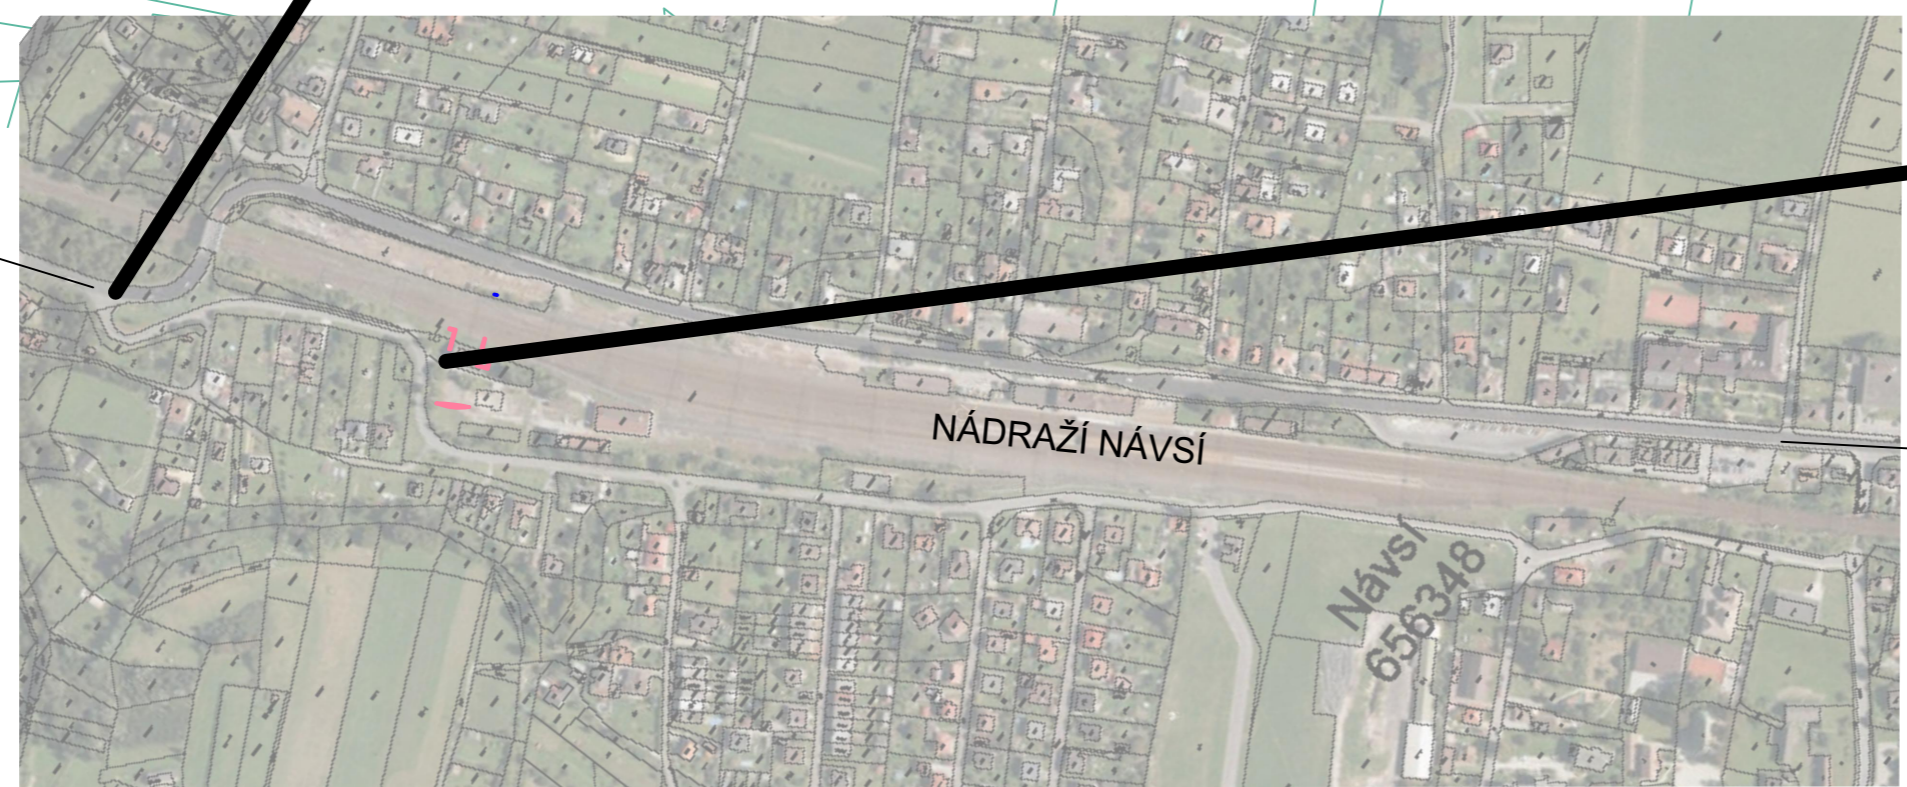

SOUŘADNICOVÝ SYSTÉM S-JTSK

NÁZEV AKCE:

VEGETAČNÍ ÚPRAVY ROHOVEC

OBJEDNATEL: OBEC NÁVSÍ

739 92 NÁVSÍ

KATASTRÁLNÍ ÚZEMÍ: NÁVSÍ, p.č. 30/1, 616, 617, 5147/1, 5147/50, 5147/58

VYPRACOVALA: ING. KATEŘINA ČERNOHORSKÁ

STUPEŇ: DPS

DATUM: SRPEN 2020

FORMÁT: 3xA4

NÁZEV VÝKRESU:

MĚŘITKO: 1:500

SITUACE ŠIRŠÍCH VZTAHŮ



ZÁŘADNĚ A PRAJNÁRSKÁ ARCHITECTURA
NÁVLÁČKOVÝCH PRACÍ, ČESKÝ VEŠN, 737 01
M. 777 808 204
E. kornobranska@vetry.cz

ČÍSLO VÝKRESU:

C.1