



PROTLAK POD MÍSTNÍ KOMUNIKACÍ


ŘEZ A-A M 1:100

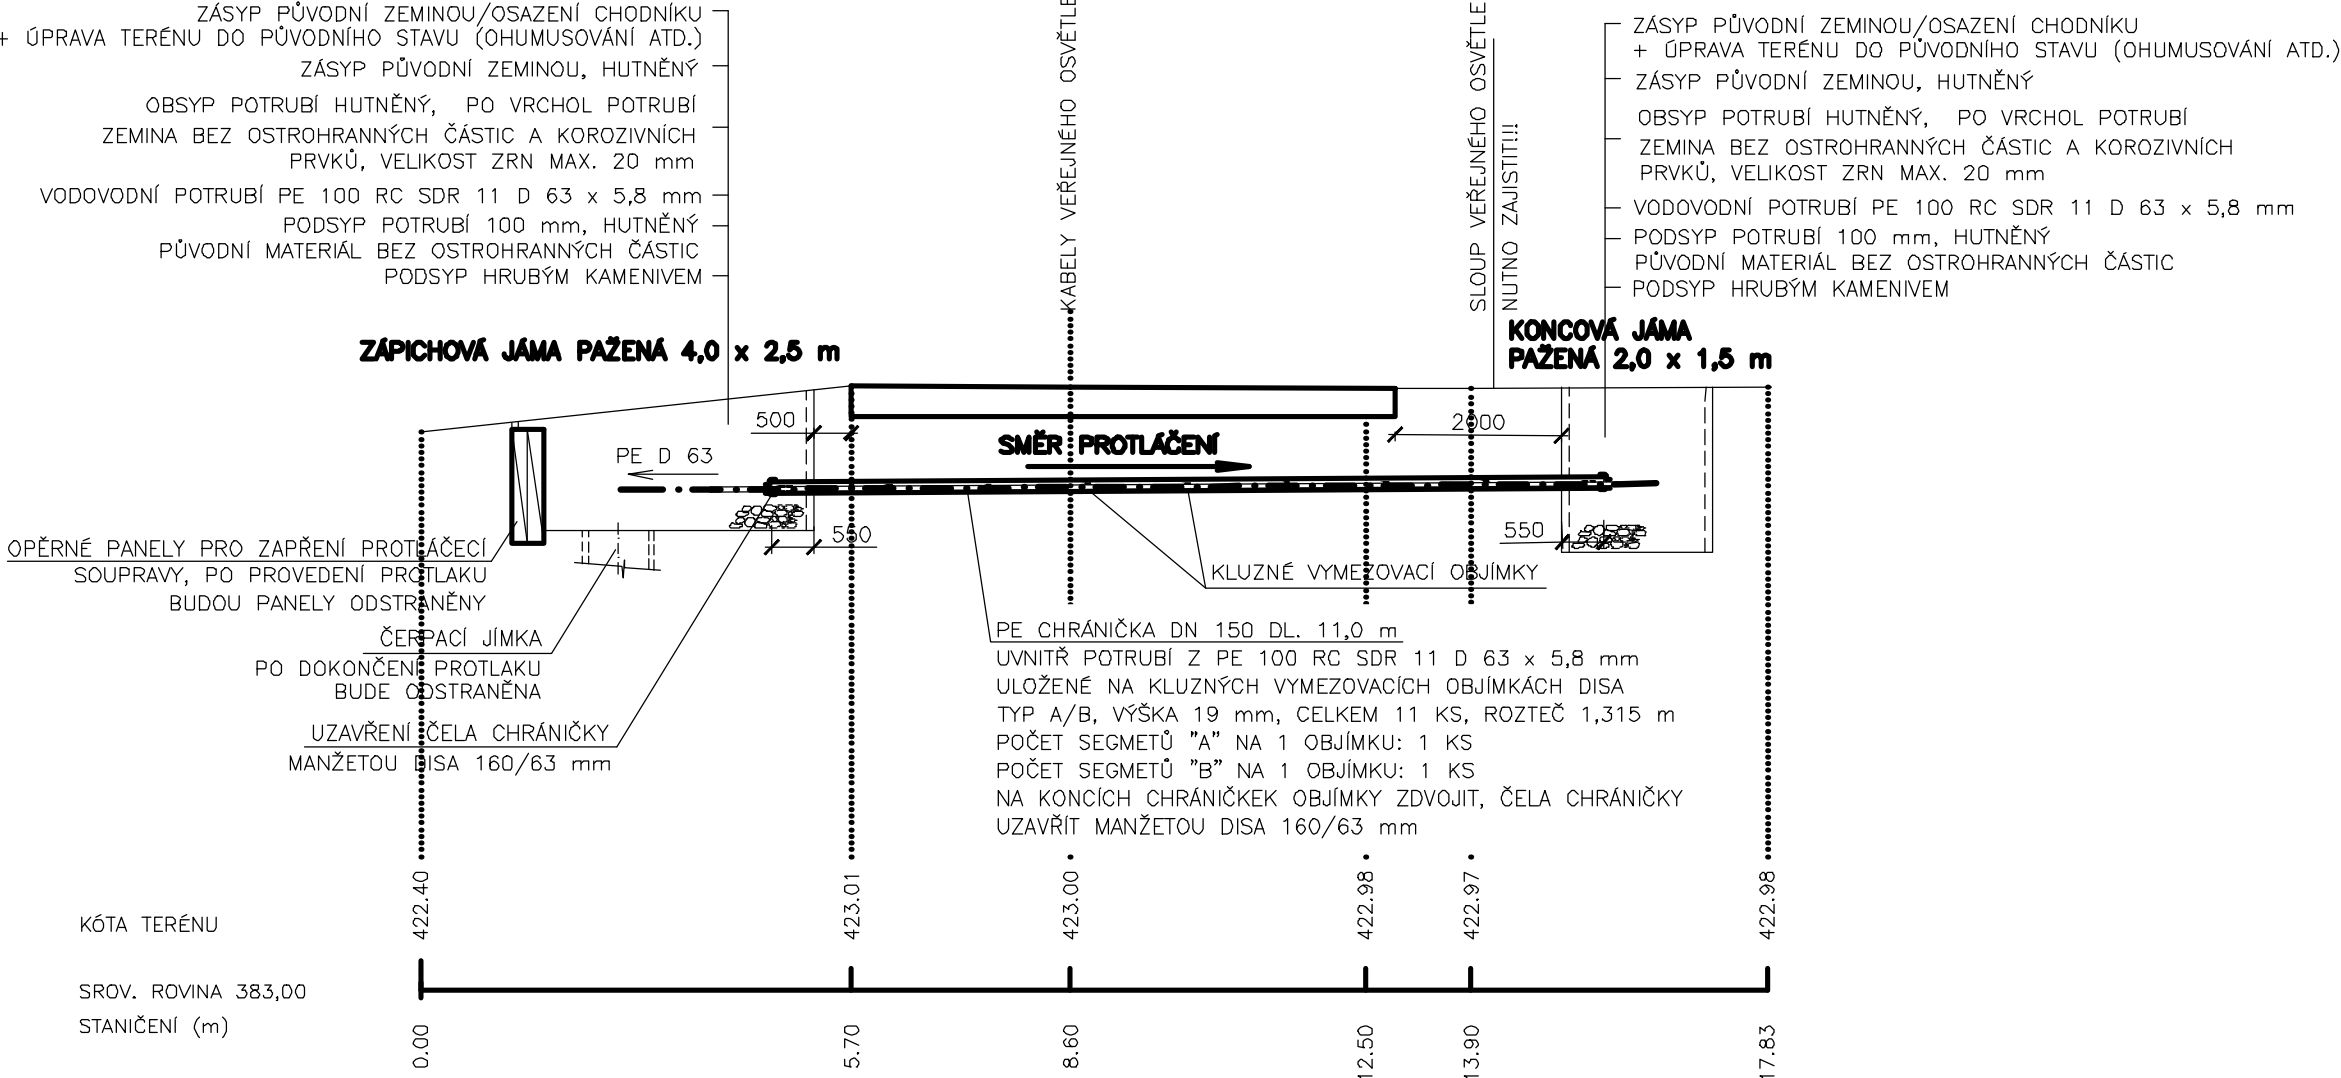

PŮDORYSNÝ ŘEZ B-B M 1:100

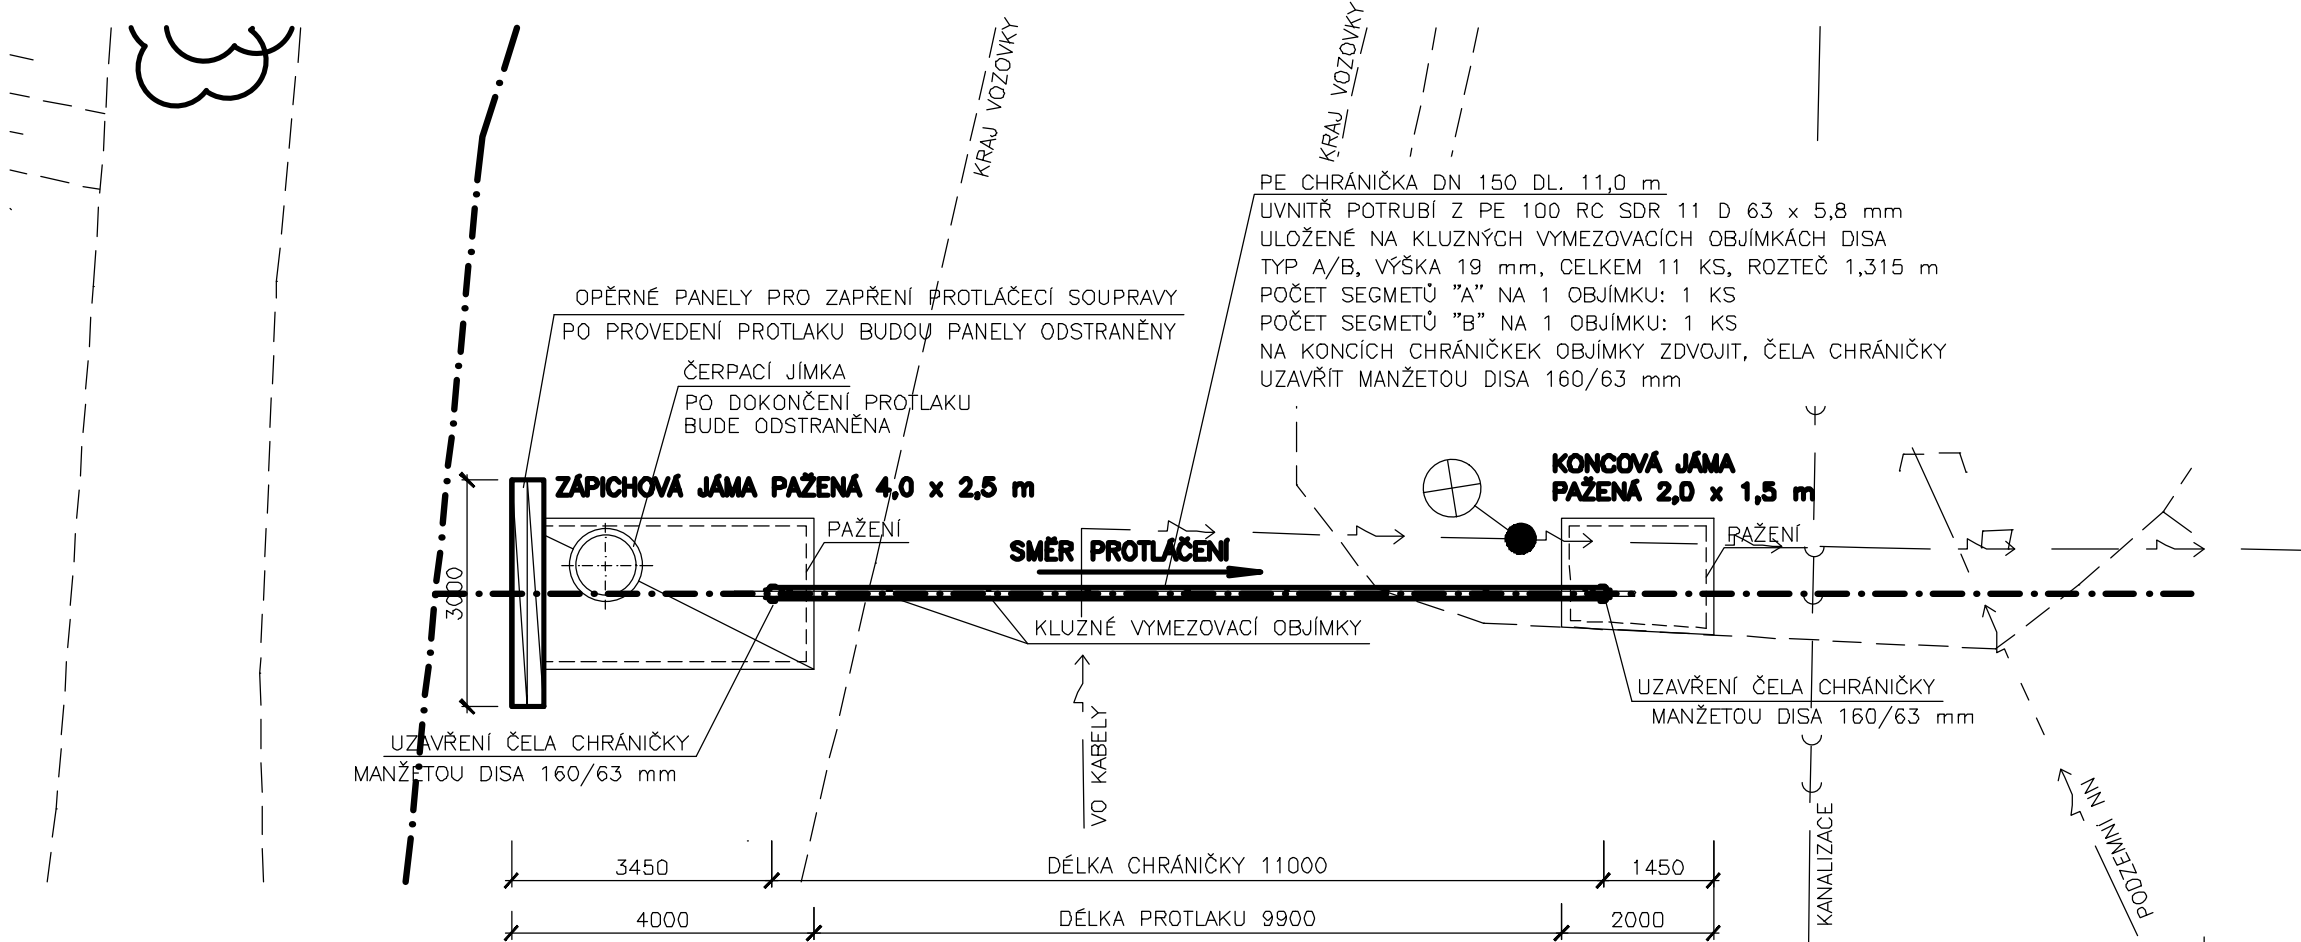

DETAIL ULOŽENÍ POTRUBÍ V CHRÁNIČCE M 1:5

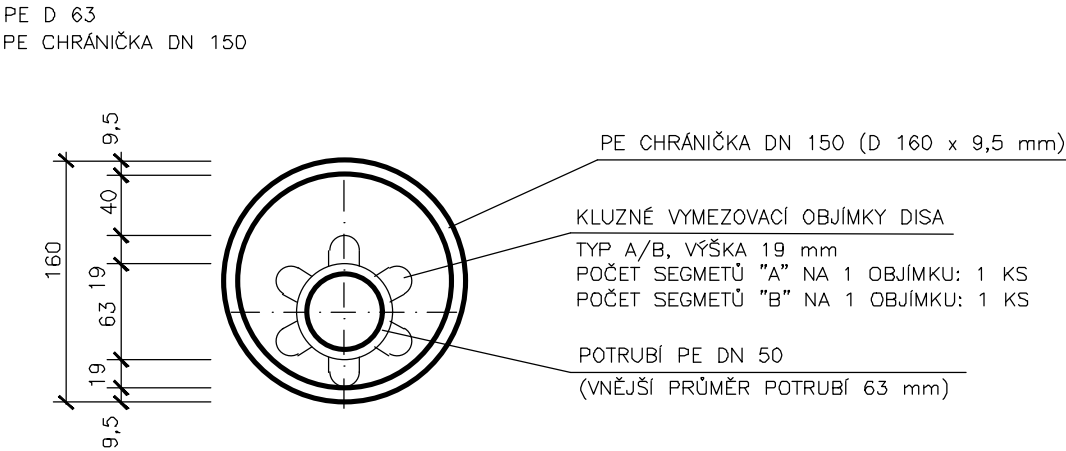

POZNÁMKA:

VÝŠKOVÝ SYSTÉM: BALT P.V.

ZÁKRESY PODZEMNÍCH INŽENÝRSKÝCH SÍTÍ JSOU POUZE ORIENTAČNÍ A NESLOUŽÍ JAKO VÝTYČOVACÍ VÝKRES. PŘED ZAHÁJENÍM VLASTNÍCH PRACÍ MUSÍ STAVEBNÍK (NEBO JÍM POVĚŘENÁ TŘETÍ OSOBA) ZAJISTIT JEJICH VÝTYČENÍ PŘÍSLUŠNÝMI SPRÁVCI SÍTÍ A JEJICH OZNAČENÍ DLE PLATNÝCH PŘEDPISŮ.

PŘI KŘÍŽENÍ PODZEMNÍCH INŽENÝRSKÝCH SÍTÍ JE NUTNO PROVÉST RUČNÍ VÝKOP MIN. 1 m PŘED A 1 m ZA VEDENÍM, NEPOŽADUJE-LI SPRÁVCE PŘÍSLUŠNÉ SÍTĚ JINAK. DÁLE JE NUTNO DBÁT VŠECH PODMÍNEK SPRÁVCŮ PRO PRÁCE V OCHRANNÝCH A BEZPEČNOSTNÍCH PÁSMECH DOTČENÝCH INŽENÝRSKÝCH SÍTÍ. PODMÍNKY PRO PROVÁDĚNÍ PRACÍ V BLÍZKOSTI JEDNOTLIVÝCH INŽENÝRSKÝCH SÍTÍ JSOU SOUČÁSTÍ STANOVISEK JEJICH SPRÁVCŮ (VIZ. PŘÍL. DOKLADY)

HIP: ING. JOSEF PILAŘ	INVESTOR: OÚ NÁVSÍ	voding Hranice spol. s r.o.	
ZODP. PROJ: ING. PETR MITANA	MÍSTO (OBE): NÁVSÍ		
KRESLIL: ING. PETR MITANA	KRAJ: MORAVSKOSLEZSKÝ		
AKCE:		ZAK. ČÍSLO	13 1168/1
VODOVOD ZOPOLÍ - ROZŠÍŘENÍ		ARCH. ČÍSLO	FM-192-1663/1
		STUPEŇ	DSP+DPS
		DATUM	ZÁŘÍ 2016
PŘÍLOHA:		MĚŘÍTKO:	VÝKRES ČÍSLO:
D-2.1 TZ 01 – VODOVODNÍ ŘADY		1:100	D-2.1.7
PROTLAK POD MÍSTNÍ KOMUNIKACÍ			