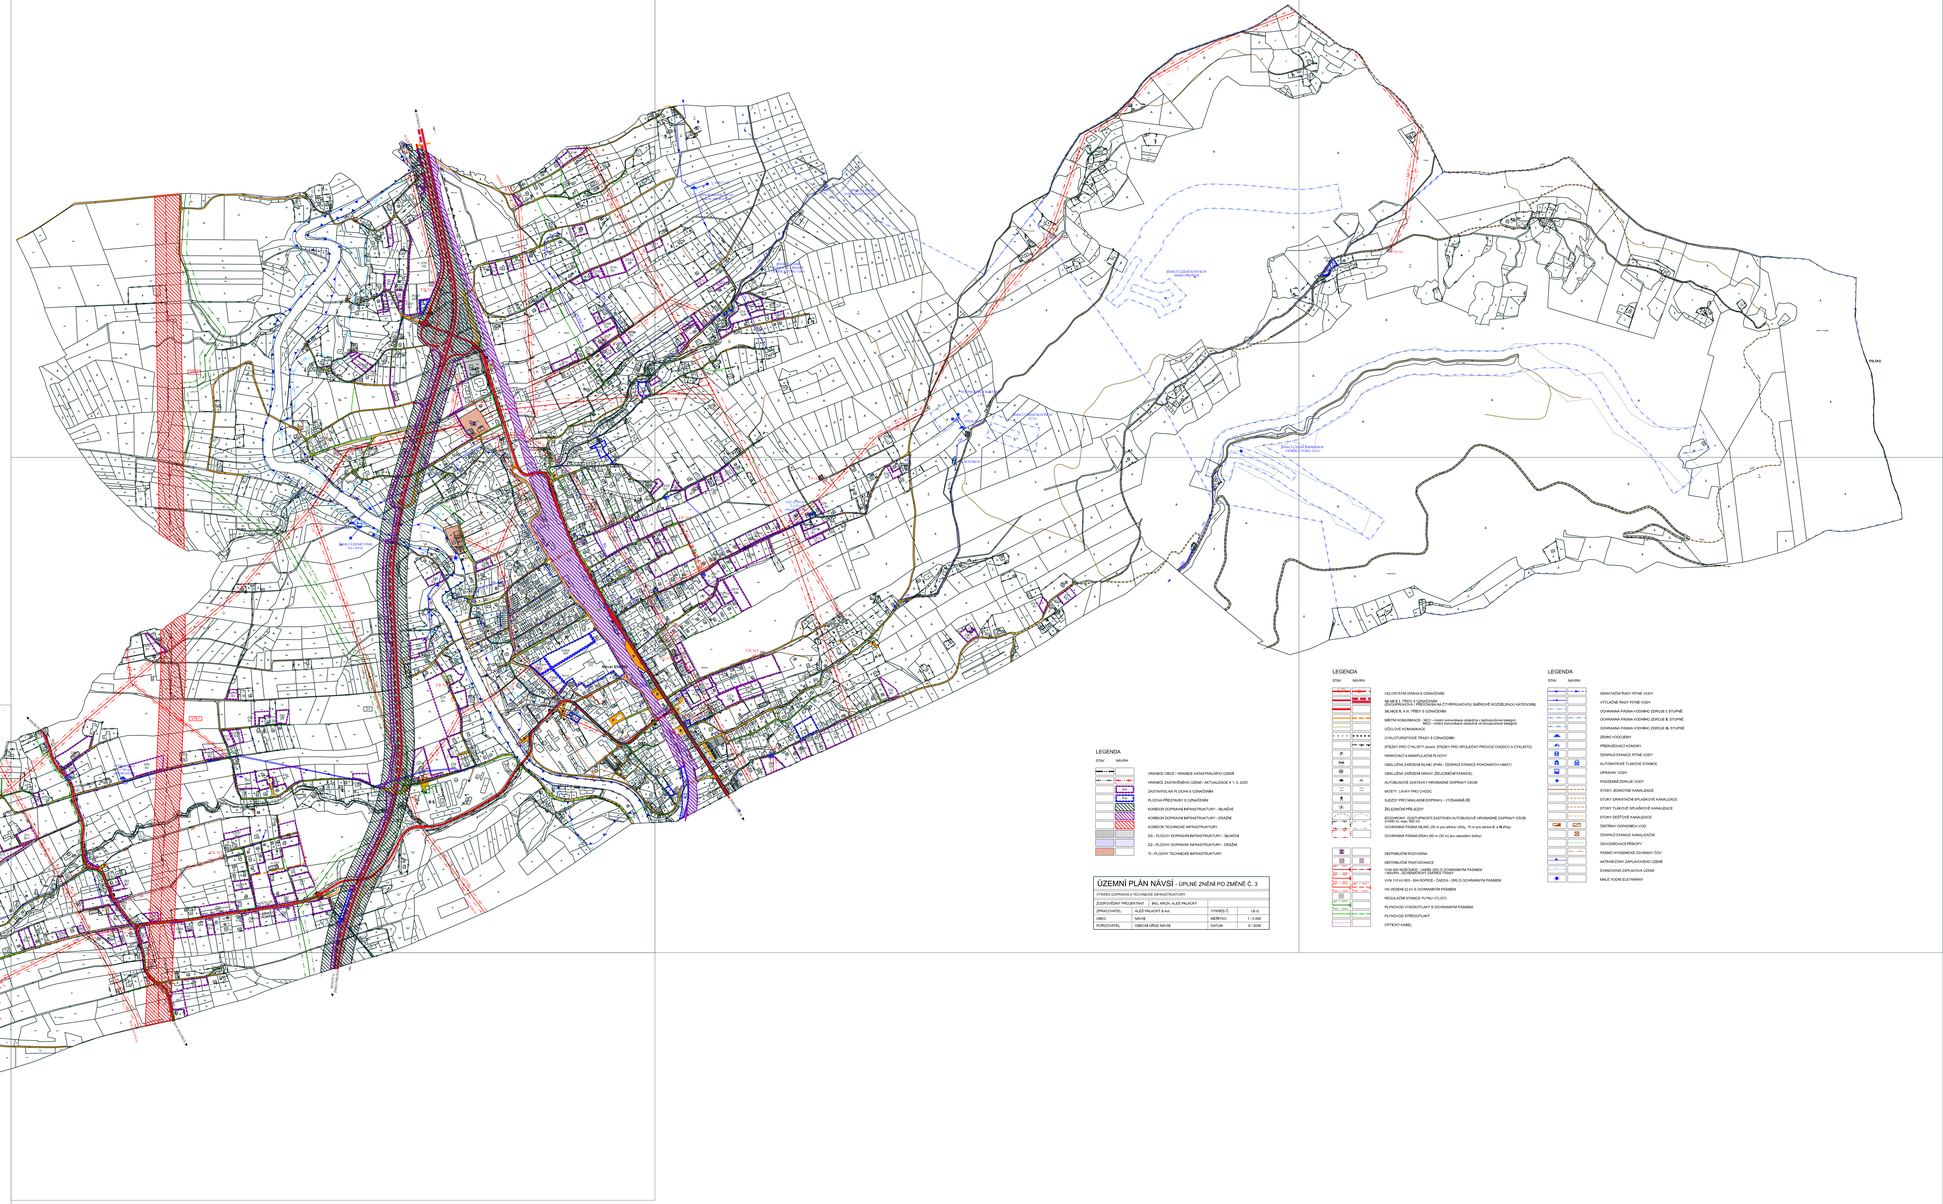

LEGENDA

STAV	NÁVRH	
		CELOSTÁTNÍ DRÁHA S OZNAČENÍM
		SILNICE I. TŘÍDY S OZNAČENÍM SILNICE I. TŘÍDY NA CYMPRUNKOVU SMĚROVÉ ROZDĚLENOU KATEGORIE
		SILNICE II. A III. TŘÍDY S OZNAČENÍM
		MÍSTNÍ KOMUNIKACE - MCO - místní komunikace obslužná s zjednodušené kategorií MCU - místní komunikace obslužná se dvoupruhové kategorií
		ÚČELOVÉ KOMUNIKACE
		CYKLOTURISTICKÉ TRASY S OZNAČENÍM
		STEZKY PRO CYKLISTY (event. STEZKY PRO SPOLEČNÝ PROVOZ CHODCŮ A CYKLISTŮ)
		PARKOVACÍ A MANIPULAČNÍ PLOCHY
		OBSLUŽNÁ ZAŘÍZENÍ SILNIČNÍ (PNM - ČERPACÍ STANICE POHONNÝCH HMOT)
		OBSLUŽNÁ ZAŘÍZENÍ DRÁHY (ŽELEZNIČNÍ STANICE)
		AUTOBUSOVÉ ZASTÁVKY VEŘEJNÉ DOPRAVY OSOB
		MOSTY, LÁVKY PRO CHODCE
		SJEZDY PRO MALÁ DOPRAVU – VÝZNAM JUŽ
		ŽELEZNIČNÍ PŘEJEZDY
		ZÓNOVÁNÍ - VZDÁLENOSTI ZASTÁVEK AUTOBUSOVÉ VEŘEJNÉ DOPRAVY OSOB (<400 m; max. 500 m)
		OCHRANNÁ PÁSMA SILNIC (50 m pro silnice I/Ab, 15 m pro silnice II. a III.tříd)
		OCHRANNÁ PÁSMA DRÁH (60 m (30 m) pro celostátní dráhy)
		DISTRIBUČNÍ ROZVODNA
		DISTRIBUČNÍ TRANSFORMOVNA
		VVN 400 kV KRÁSNO - VYSOKÁ TRAVNÁ S OCHRANNÝM PÁSMEM
		VVN 110 kV 633 - 654 ROPICE - ČAČICA - LISÍS S OCHRANNÝM PÁSMEM
		VN VEDENÍ 22 kV S OCHRANNÝM PÁSMEM
		REGULAČNÍ STANICE PLYNU (TYLST)
		PLYNOVODY VYSOKÝTLAKÝ S OCHRANNÝM PÁSMEM
		PLYNOVODY STŘEDOTLAKÝ
		OPTICKÝ KABEL

LEGENDA

STAV	NÁVRH	
		GRAVITAČNÍ ŘADY PITNÉ VODY
		VÝTLAČNÉ ŘADY PITNÉ VODY
		OCHRANNÁ PÁSMA VODÁRNÍ ZDROJŮ I. STUPNĚ
		OCHRANNÁ PÁSMA VODÁRNÍ ZDROJŮ II. STUPNĚ
		OCHRANNÁ PÁSMA VODÁRNÍ ZDROJŮ III. STUPNĚ
		ZEMNÍ VODOJEMY
		PŘEČERPÁVACÍ VZDUCHY
		ČERPACÍ STANICE PITNÉ VODY
		AUTOMATICKÉ TLAKOVÉ STANICE
		OPRAVNY VODY
		POZEMNÍ ZDROJE VODY
		STOKY JEDNOTNÉ KANALIZACE
		STOKY GRAVITAČNÍ SPLAŠKOVÉ KANALIZACE
		STOKY TLAKOVÉ SPLAŠKOVÉ KANALIZACE
		STOKY SMĚŠŤOVÉ KANALIZACE
		ČISTÍRNY ODPADNÍCH VOD
		ČERPACÍ STANICE KANALIZAČNÍ
		ODVODŇOVACÍ PŘÍKOPY
		PÁSMO HYGIENICKÉ OCHRANY ČOV
		AKTIVNÍ ZÓNY ZAPLAVOVÉHO ÚZEMÍ
		STANOVENÁ ZÁPLAVOVÁ ÚZEMÍ
		MALÉ VODNÍ ELEKTRÁRNY

LEGENDA

STAV	NÁVRH	
		HRANICE OBCE / HRANICE KATASTRÁLNÍHO ÚZEMÍ
		HRANICE ZASTAVĚNÉHO ÚZEMÍ / AKTUALIZACE K 1. 5. 2023
		ZASTAVITELNÉ PLOCHY S OZNAČENÍM
		PLOCHY PŘESTAVBY S OZNAČENÍM
		KORIDOR DOPRAVNÍ INFRASTRUKTURY - SILNIČNÍ
		KORIDOR DOPRAVNÍ INFRASTRUKTURY - DRÁŽNÍ
		KORIDOR TECHNICKÉ INFRASTRUKTURY
		DS - PLOCHY DOPRAVNÍ INFRASTRUKTURY - SILNIČNÍ
		DZ - PLOCHY DOPRAVNÍ INFRASTRUKTURY - DRÁŽNÍ
		TI - PLOCHY TECHNICKÉ INFRASTRUKTURY

ÚZEMNÍ PLÁN NÁVSÍ - ÚPLNÉ ZNĚNÍ PO ZMĚNĚ Č. 3

VÝKRES DOPRAVNÍ A TECHNICKÉ INFRASTRUKTURY			
ZODPOVĚDNÝ PROJEKTANT	ING. ARCH. ALEŠ PALACKÝ		
ZPRACOVATEL	A.ALEŠ PALACKÝ & Ad.	VÝKRES Č.	I.B.d)
OBEC	NÁVSÍ	MĚŘÍTKO	1 : 5 000
POŘIZOVATEL	OBECNÍ ÚŘAD NÁVSÍ	DATUM	31.08.2026

I.B.d) VÝKRES DOPRAVNÍ A TECHNICKÉ INFRASTRUKTURY

I.B.d) VÝKRES DOPRAVNÍ A TECHNICKÉ INFRASTRUKTURY