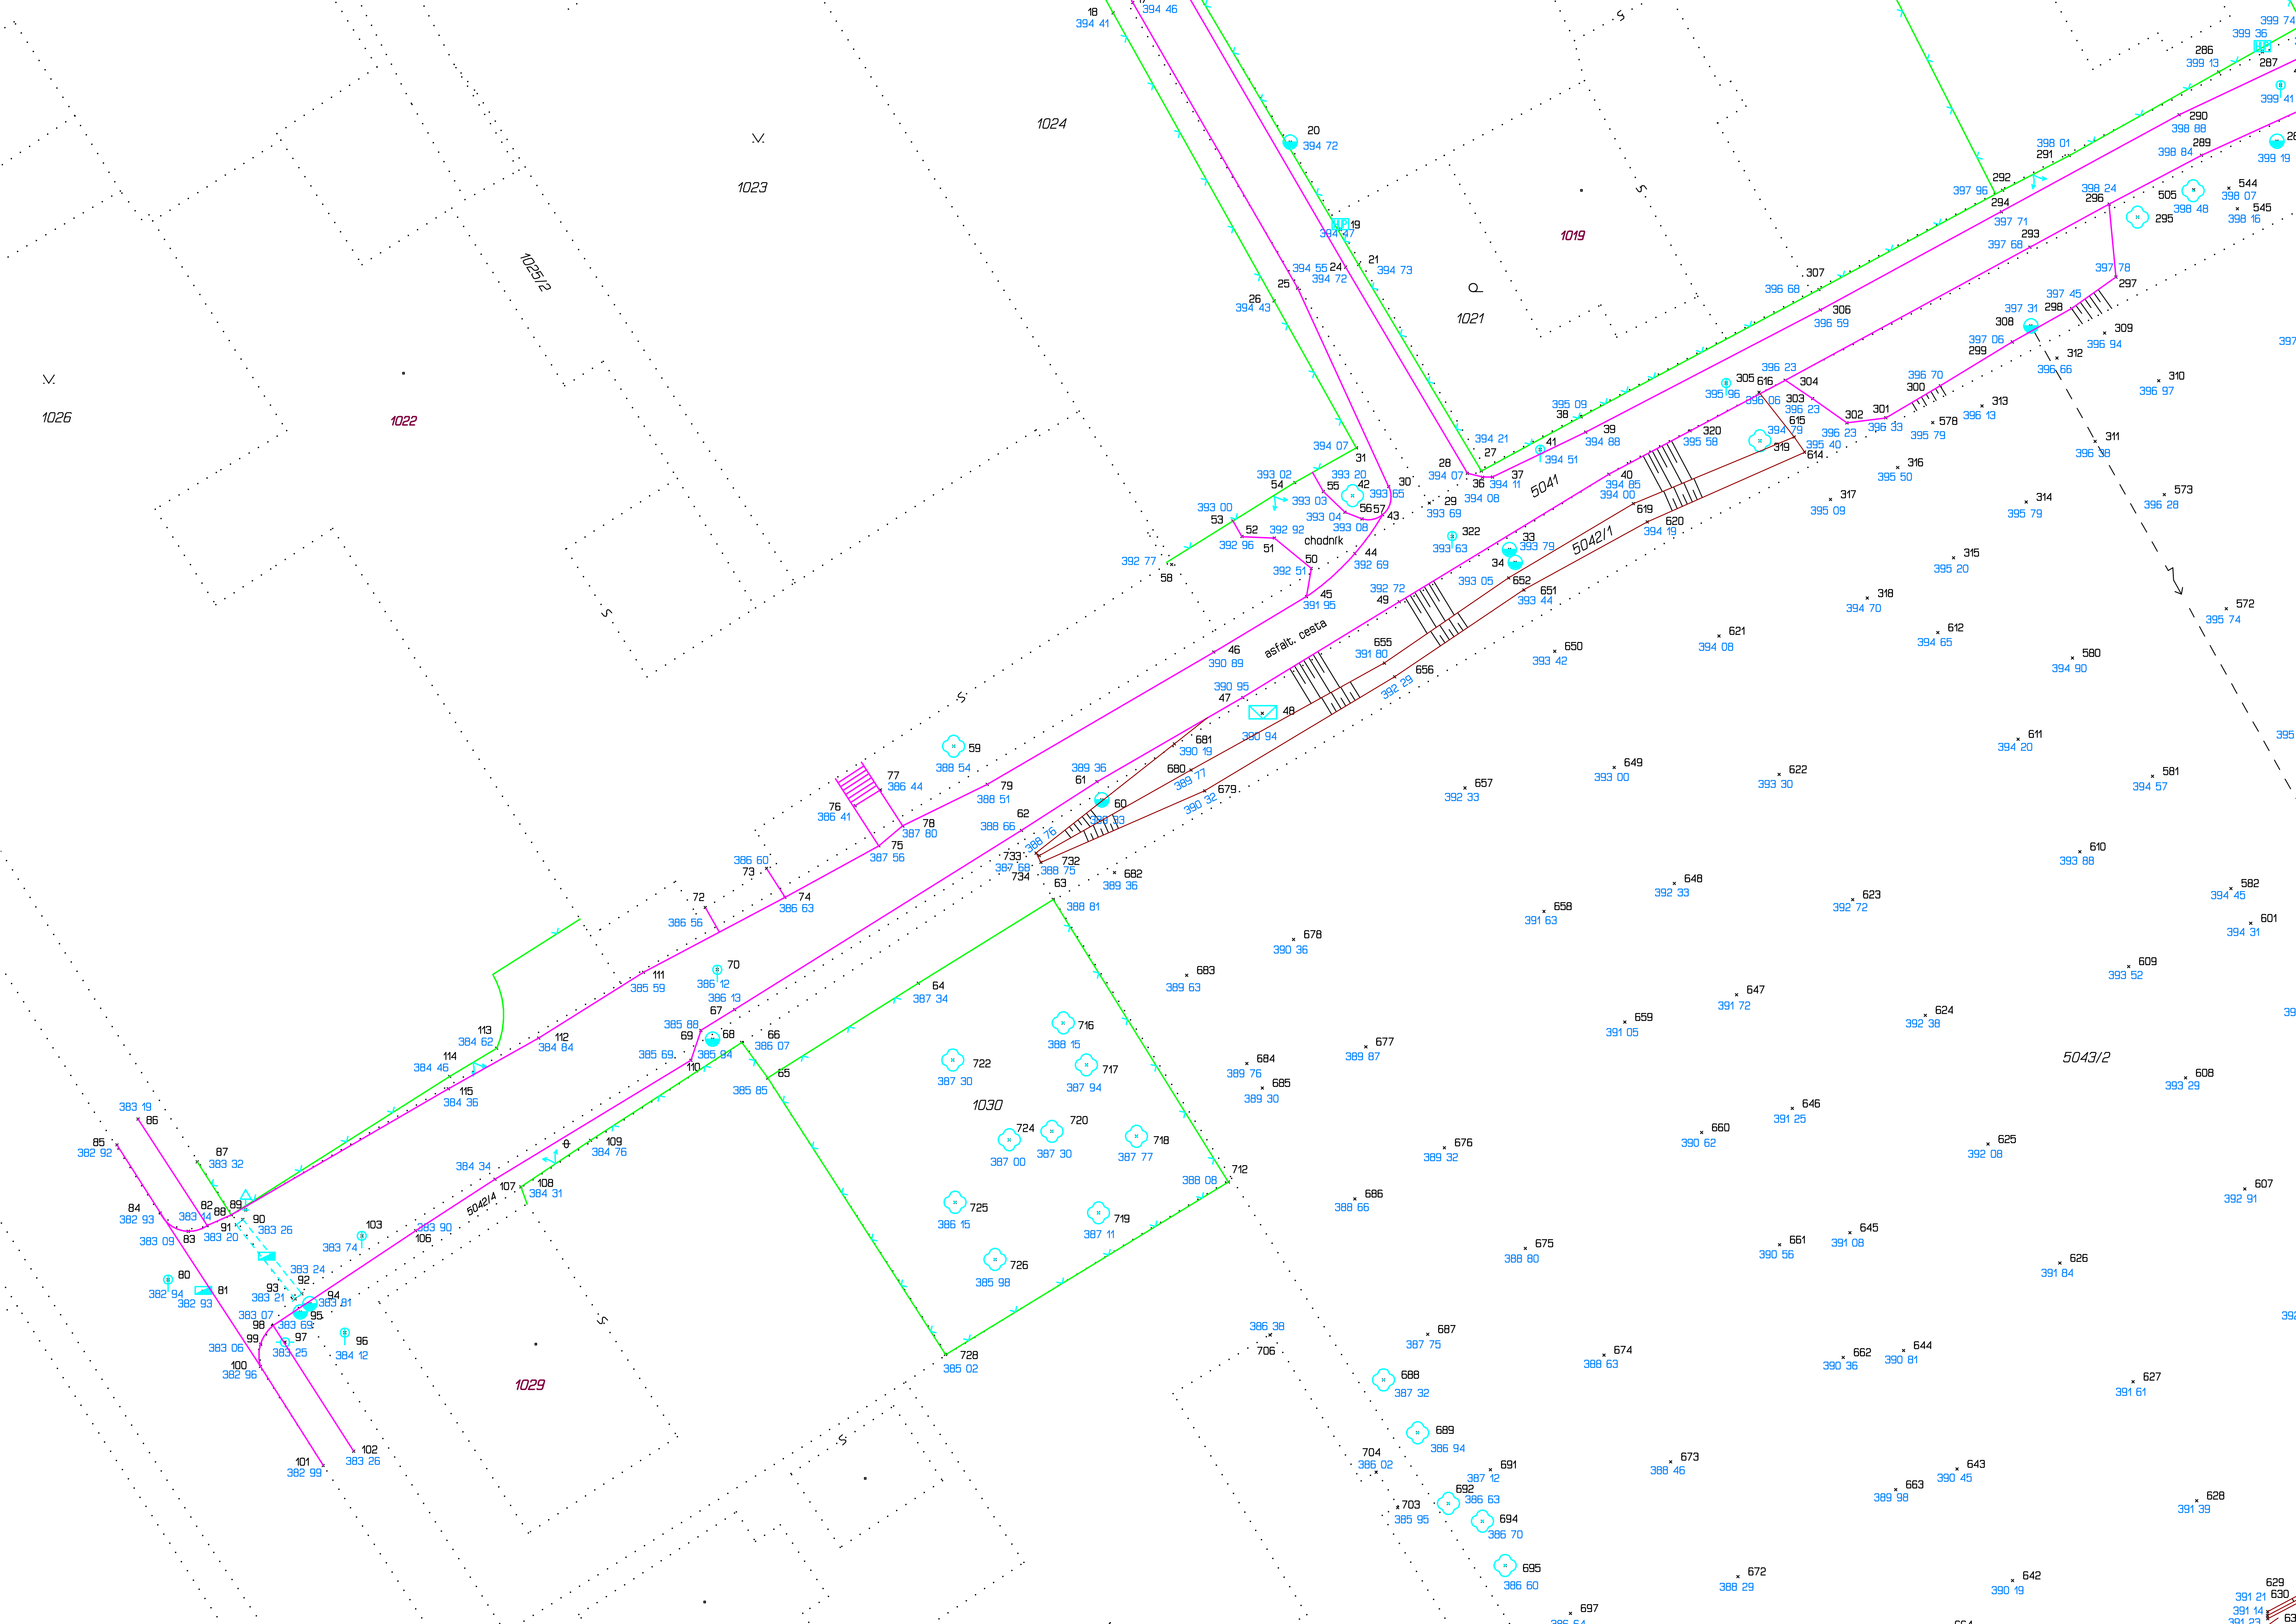
1024
1023
1025/2
1026
1022
1019
1021
1029
1030
5041
5042/1
5042/4
5043/2
chodník
asfalt. cesta