
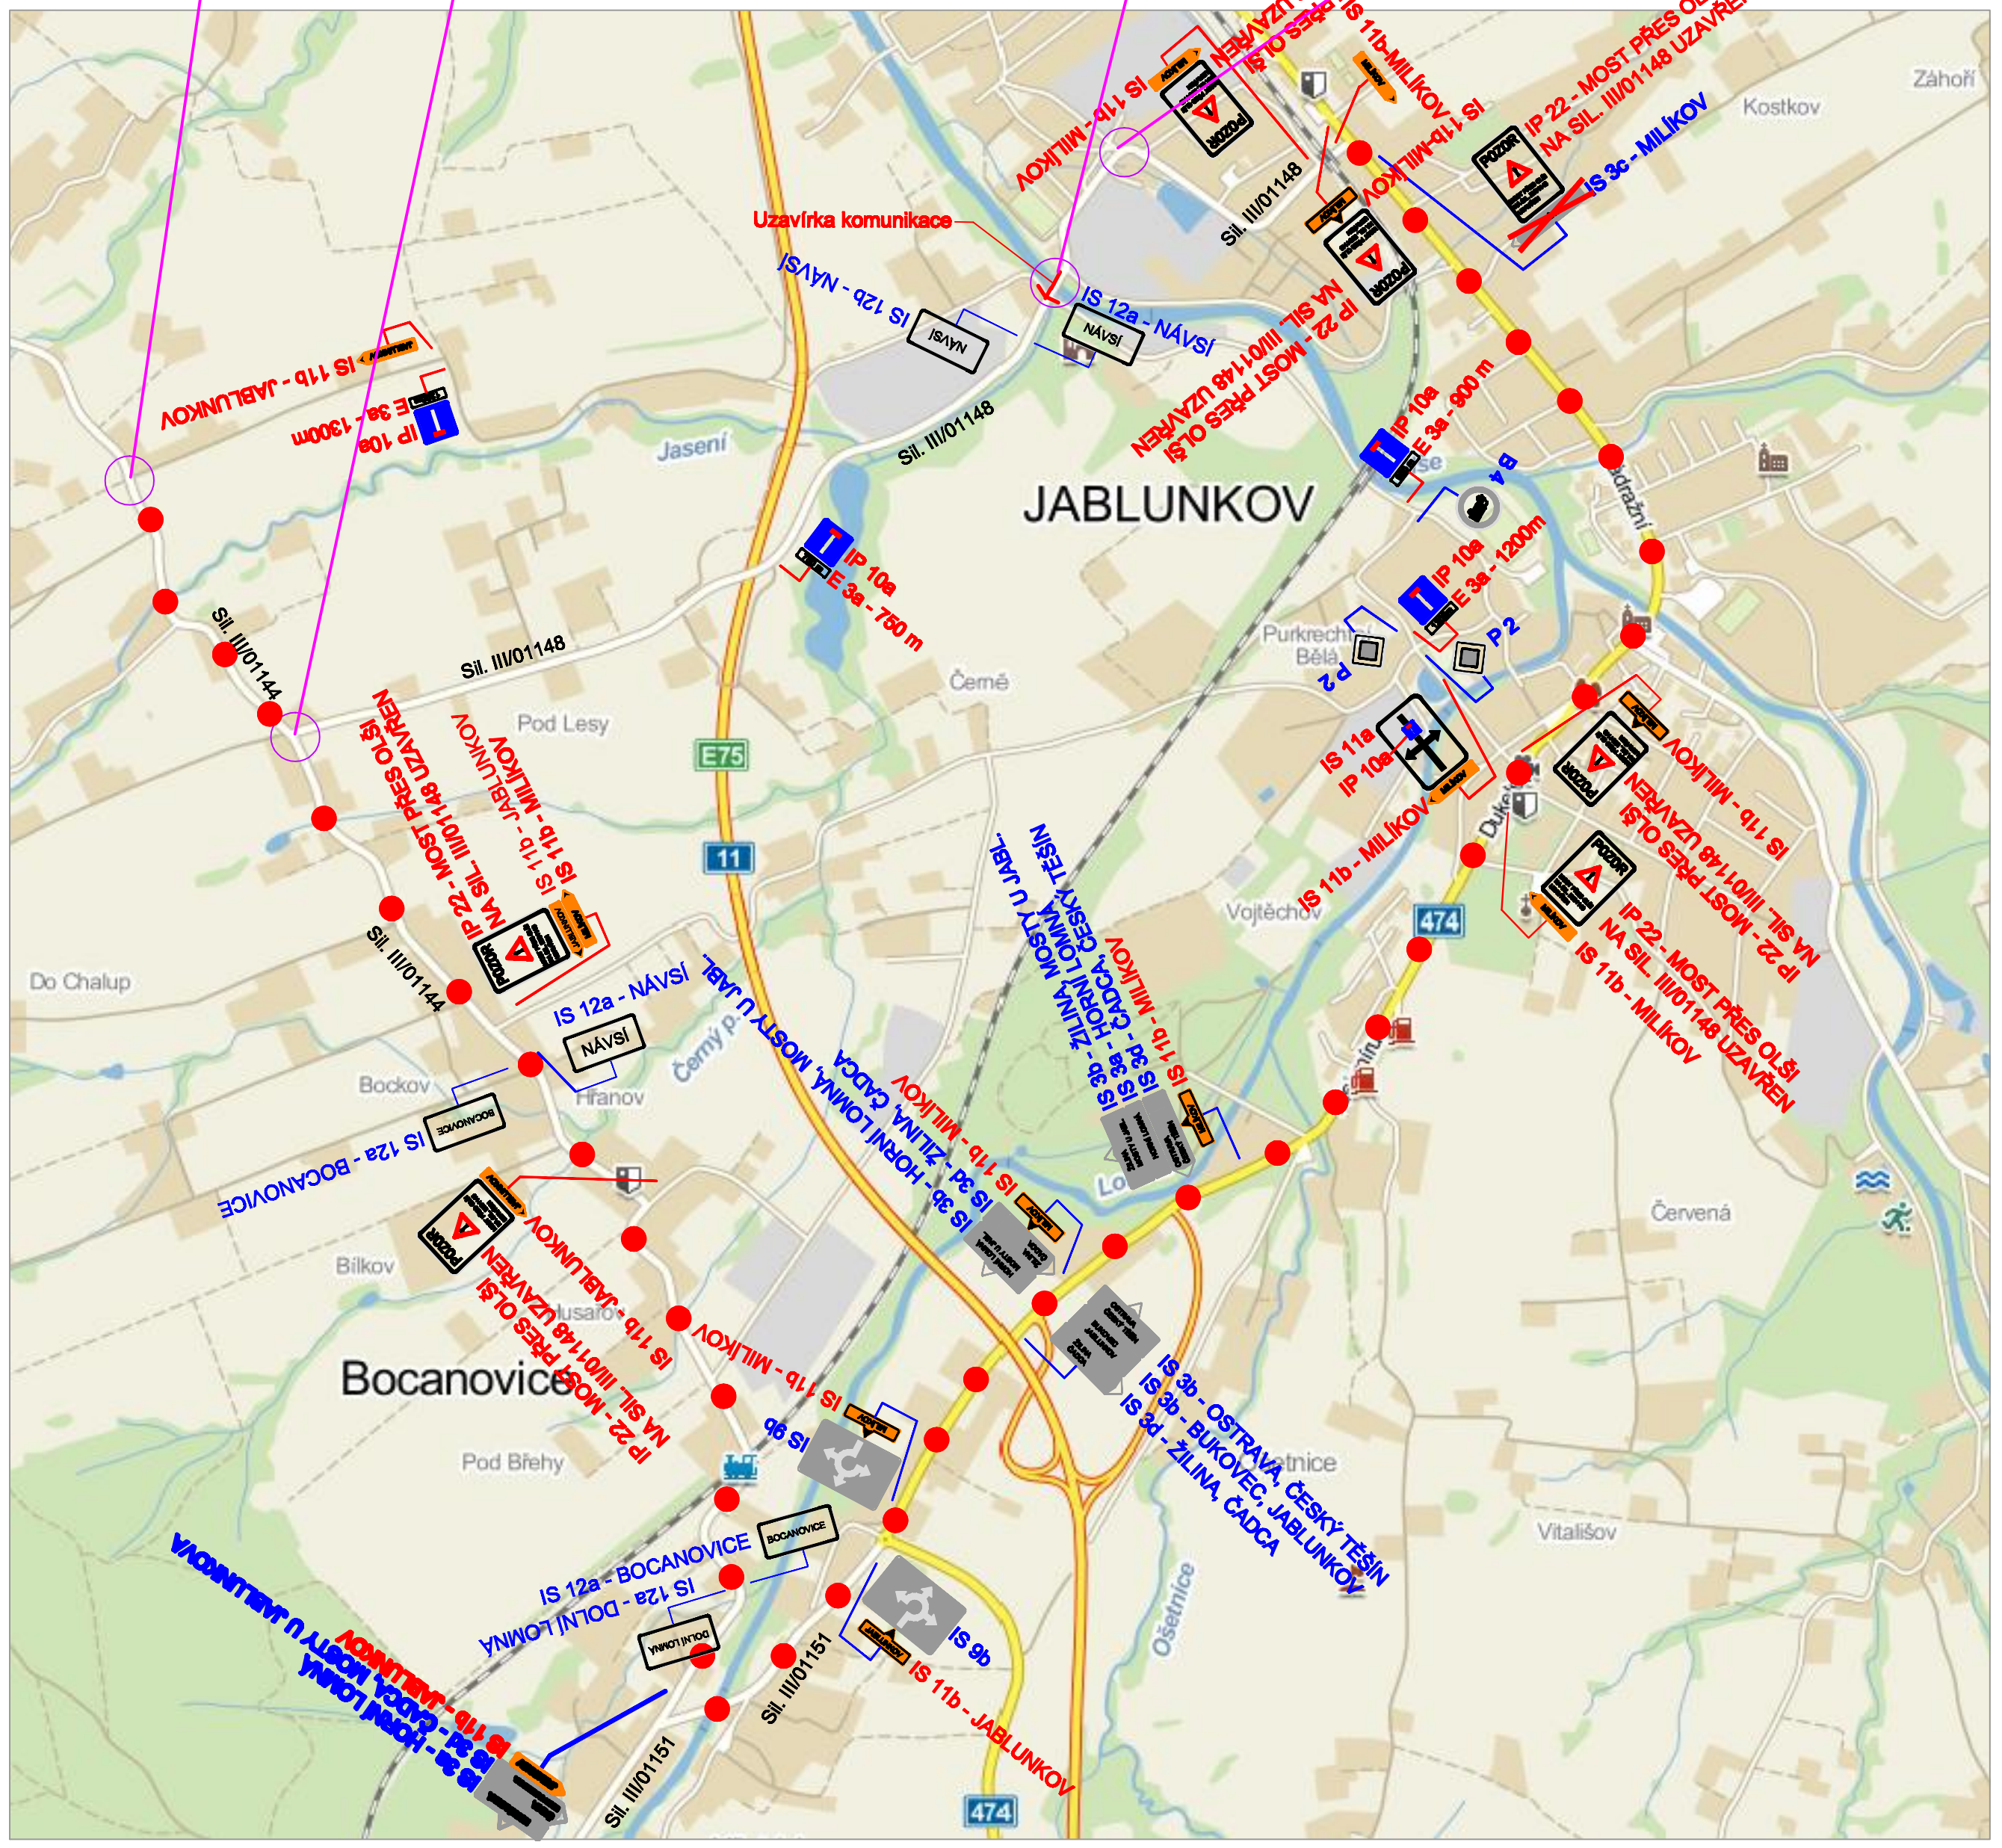
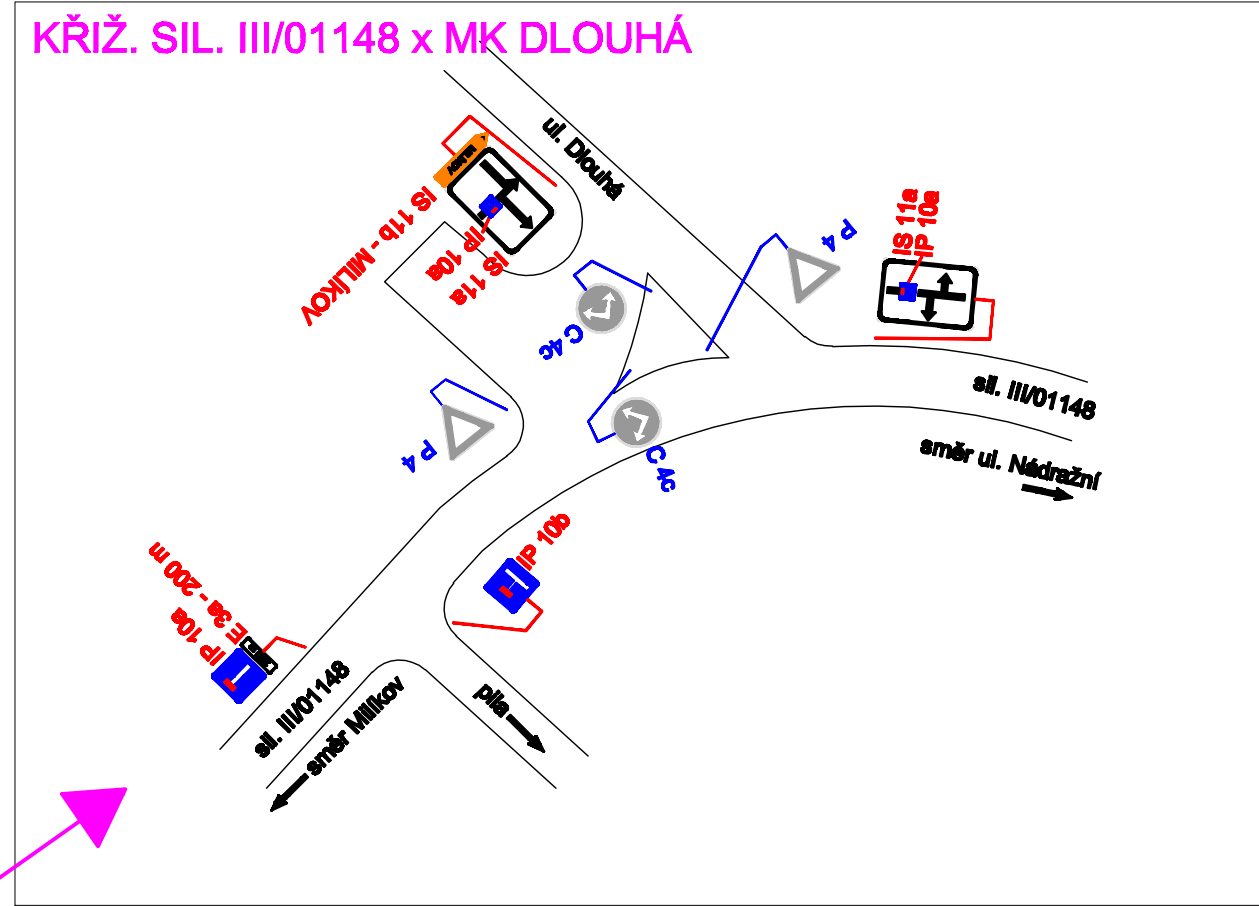
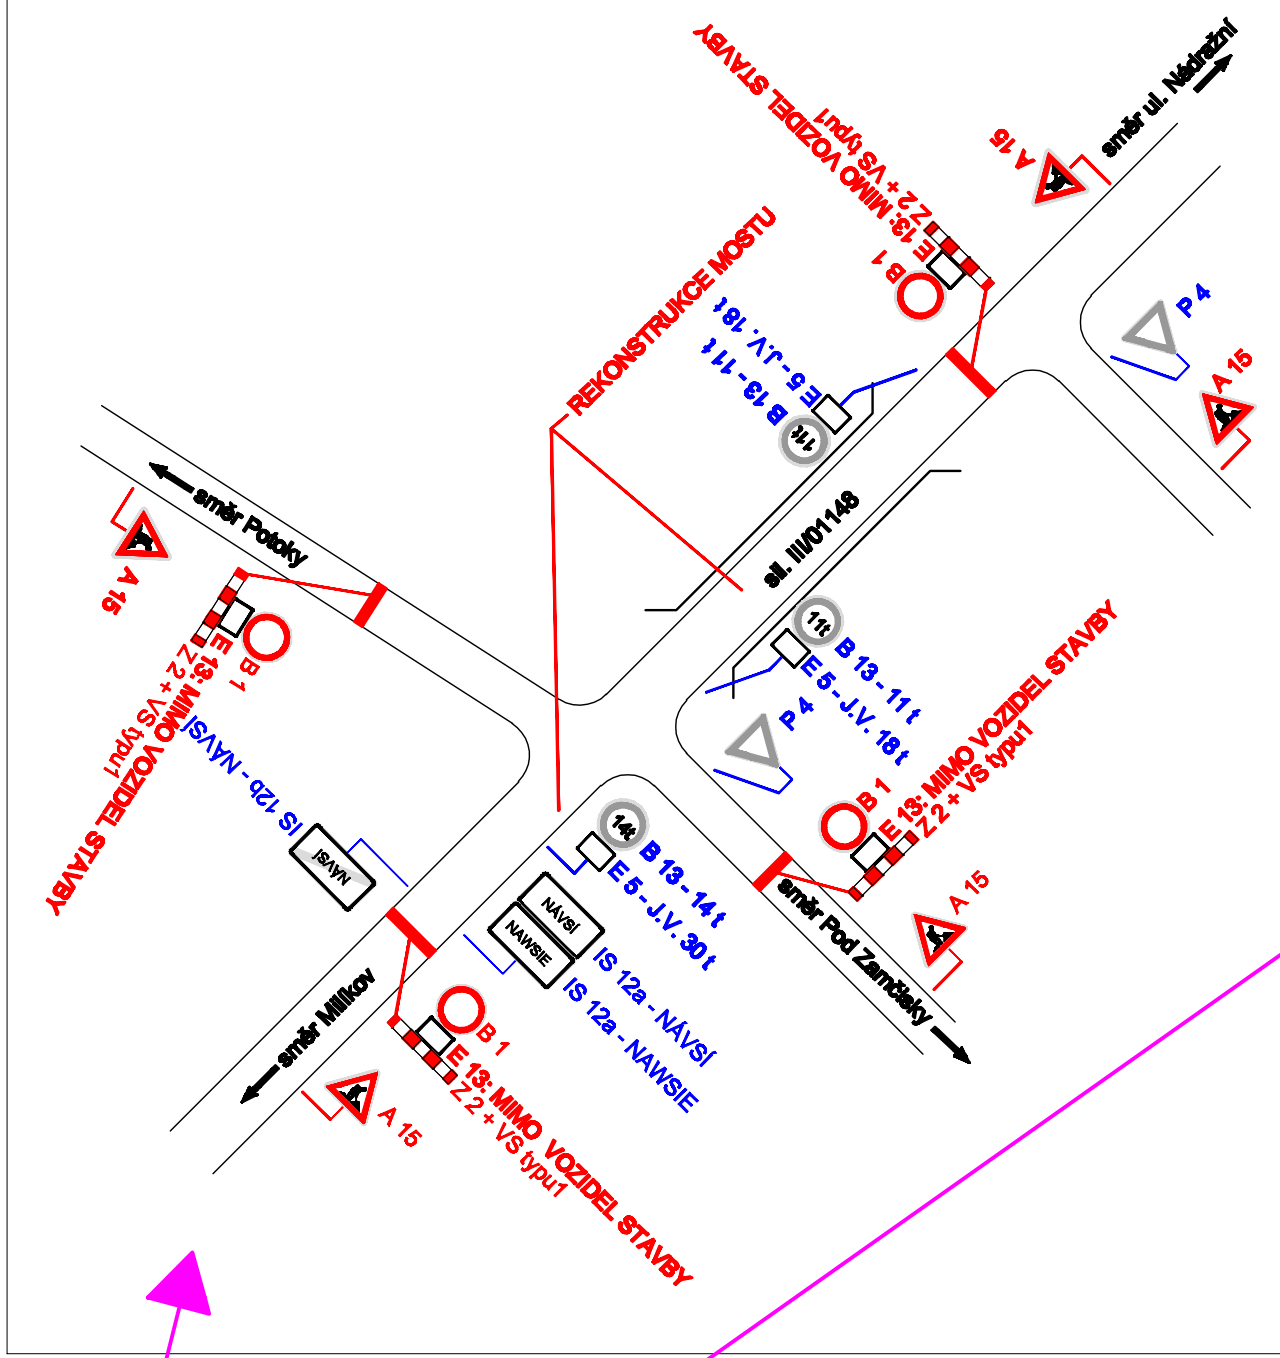
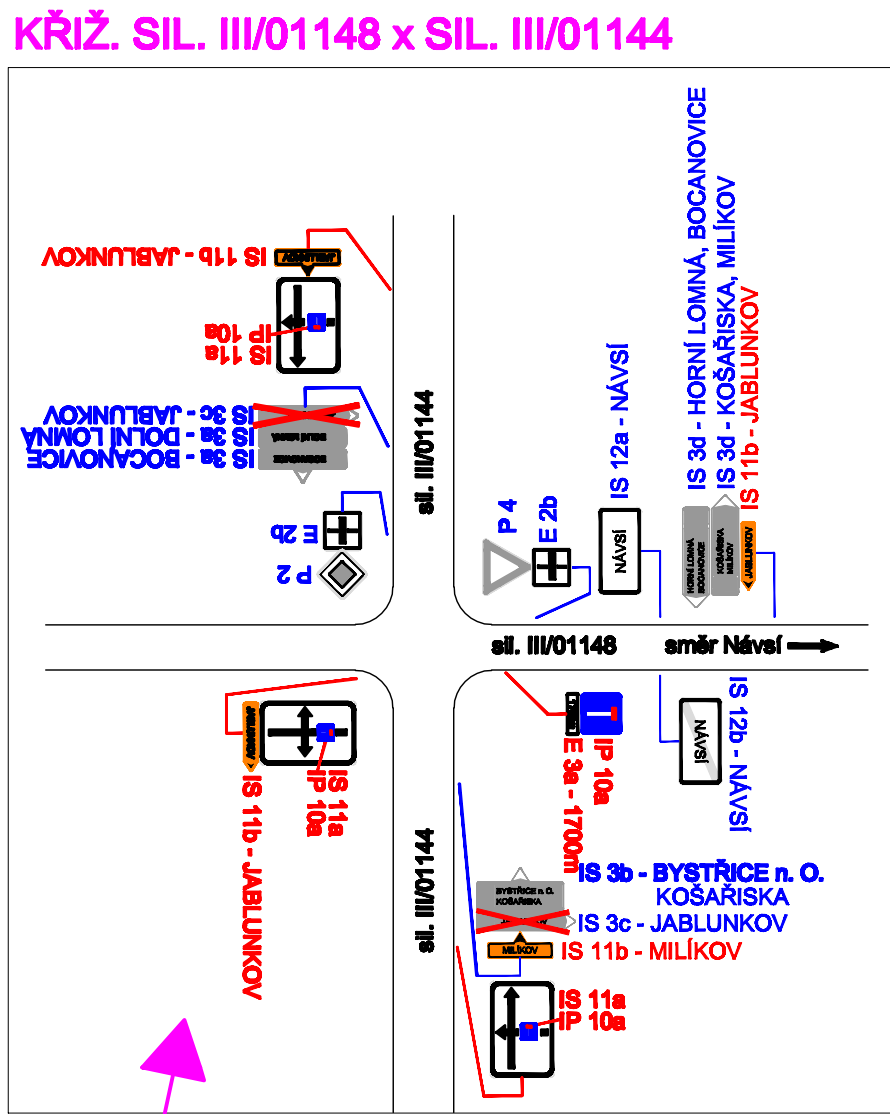


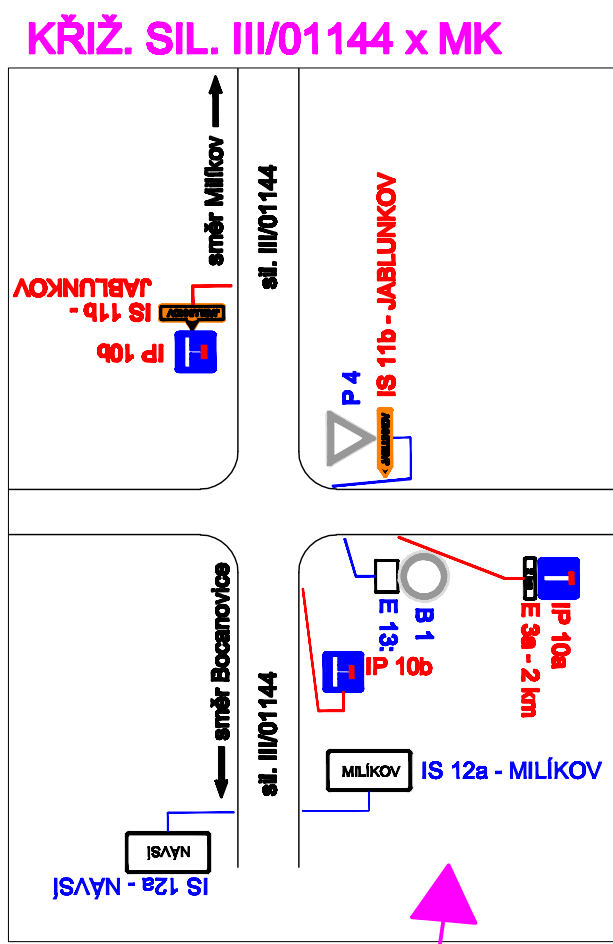

LEGENDA:

- B20a 50 Stávající svlslé dopravní značení
- A15 Navržené svlslé dopravní značení
- IS3c Zrušené svlslé dopravní značení
- Vyznačení objízdné trasy

POZNÁMKA:

Stávající svlslé dopravní značení je zakresleno v rozsahu nutném pro návrh.

2. ETAPA

Zodp. projektant	JIRÍ BRENEK		JIRÍ Brenek projektová činnost Na Olšově 1528/10, 700 30 Ostrava-Hrabůvka IČ : 11550637 tel.: 737331982	
Vypracoval	JIRÍ BRENEK			
Kreslil	JIRÍ BRENEK			
Kontrola	JIRÍ BRENEK			
Akce :			Objednatel : EUROVIA CS, s.r.o., oddělení závodní oblast Morava, závod Ostrava	
REKONSTRUKCE SILNICE III/01148 NÁVSÍ, VČETNĚ MOSTŮ EV. Č. 01148-4, 01148-5 - PŘECHODNÉ DOPRAVNÍ ZNAČENÍ			Datum	Březen, 2014
Příloha :			Měřítko	1 : 1000
			Číslo výkresu	2
Uzavírka sil. III/01148 a vyznačení objízdných tras, 2. etapa			Archivní číslo	28/2014