

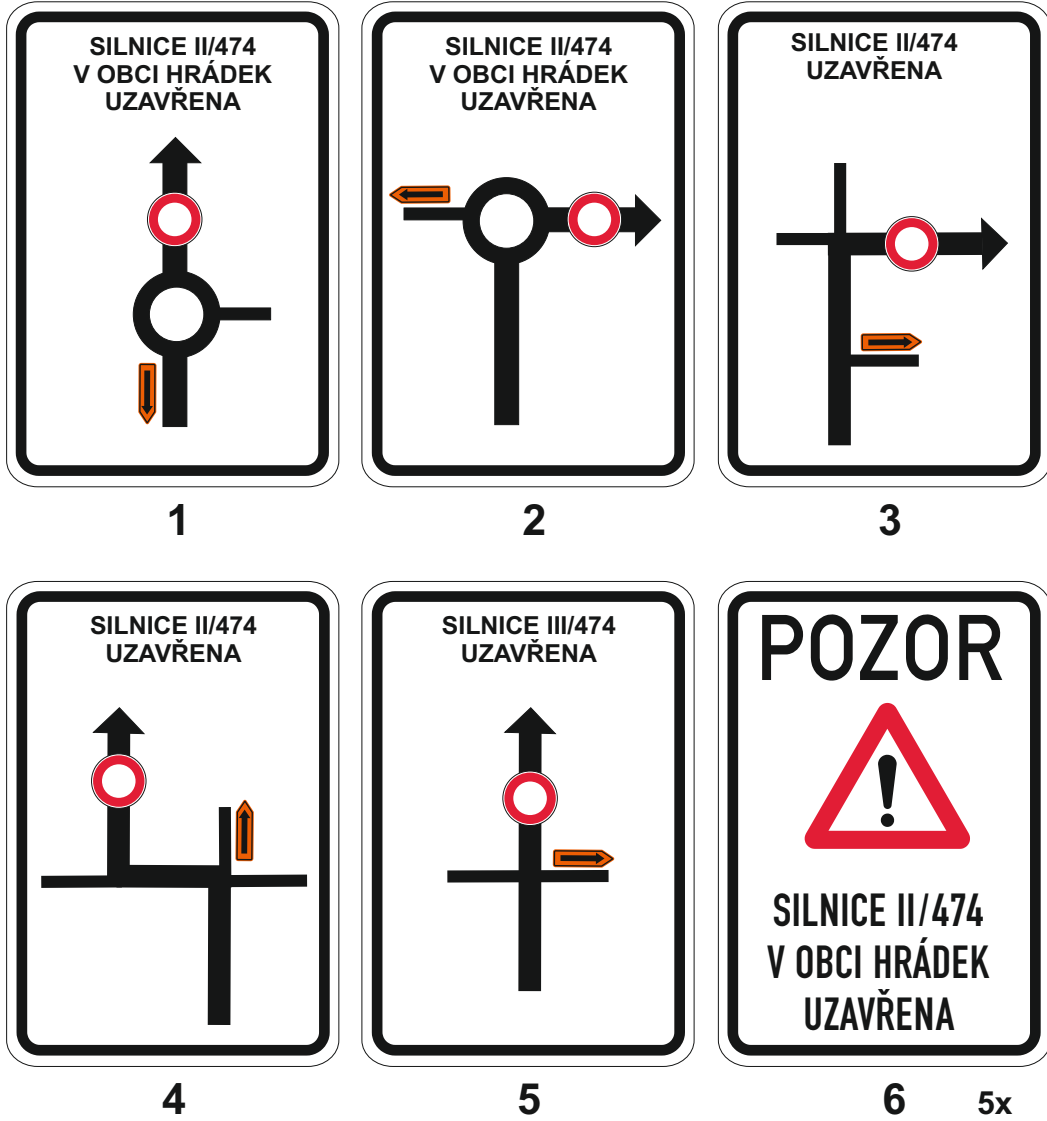


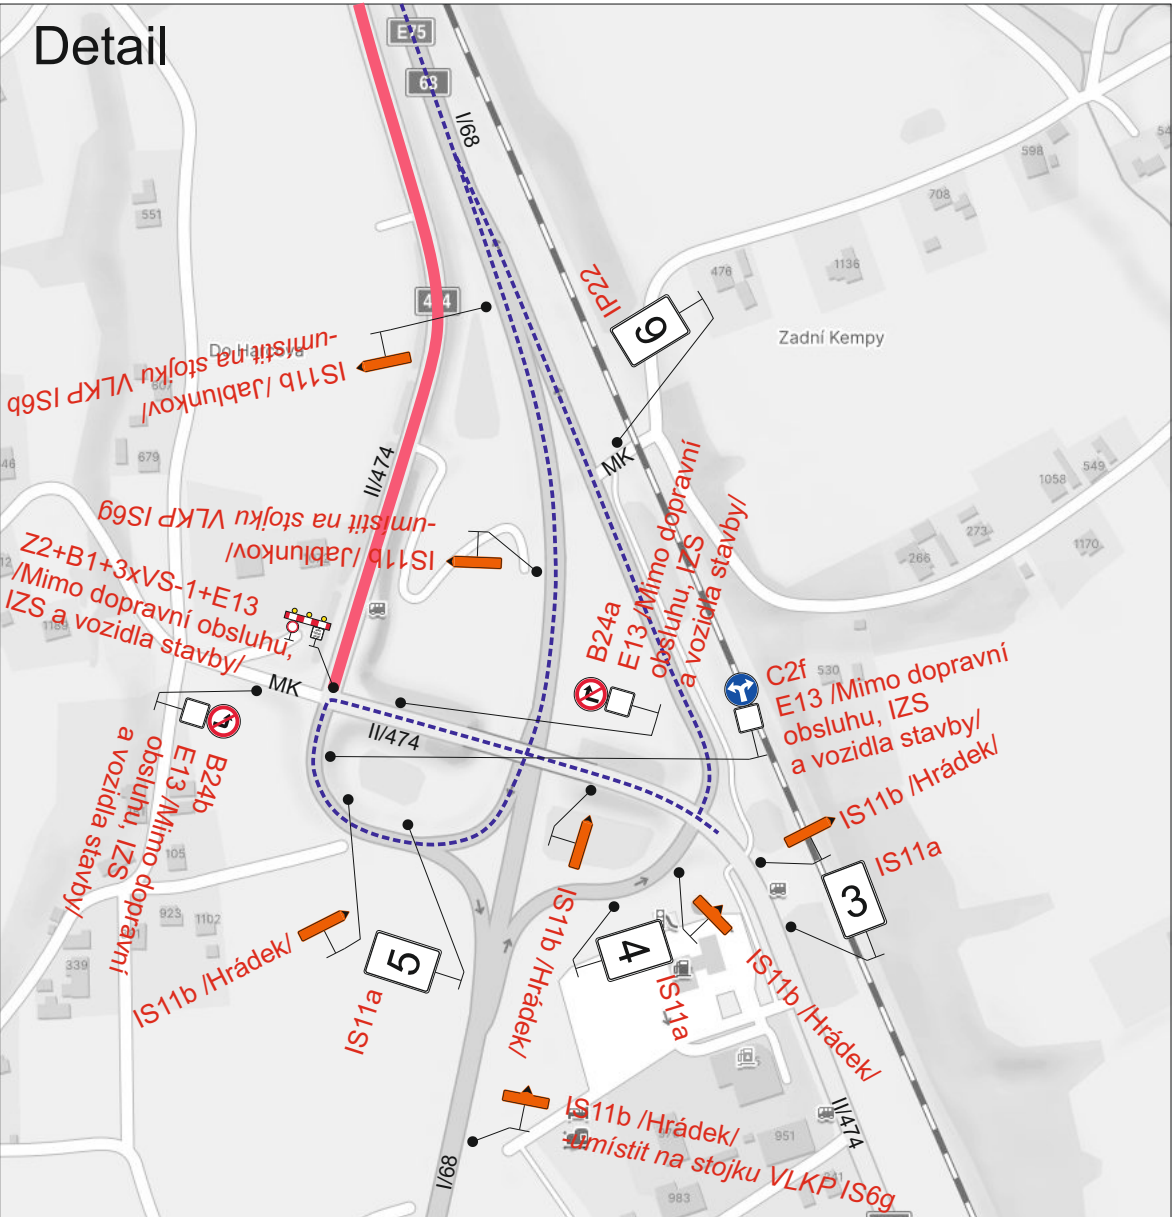

- Legenda:
- IP10a Přechodné dopravní značení
 - Uzavřený úsek
 - Objízdná trasa

Trvalé dopravní značení, které bude v rozporu s přechodným dopravním značením, bude dočasně zneplatněno.

Vypracoval:		Datum:		SEKNE SEKNE, spol. s r.o. Hamerská 12, 772 00 Olomouc DIČ: CZ62363701 tel./fax: 585 311 867		
Bc. Martin Bodlák		5.9.2025				
Název akce:						
II/474 Hrádek, km 13,000 - 14,250						
Název objektu: Přechodné dopravní značení				Formát:	Č. výkresu:	Č. soupavy:
Příloha:				6xA4	1	
Úplná uzavírka silnice II/474						

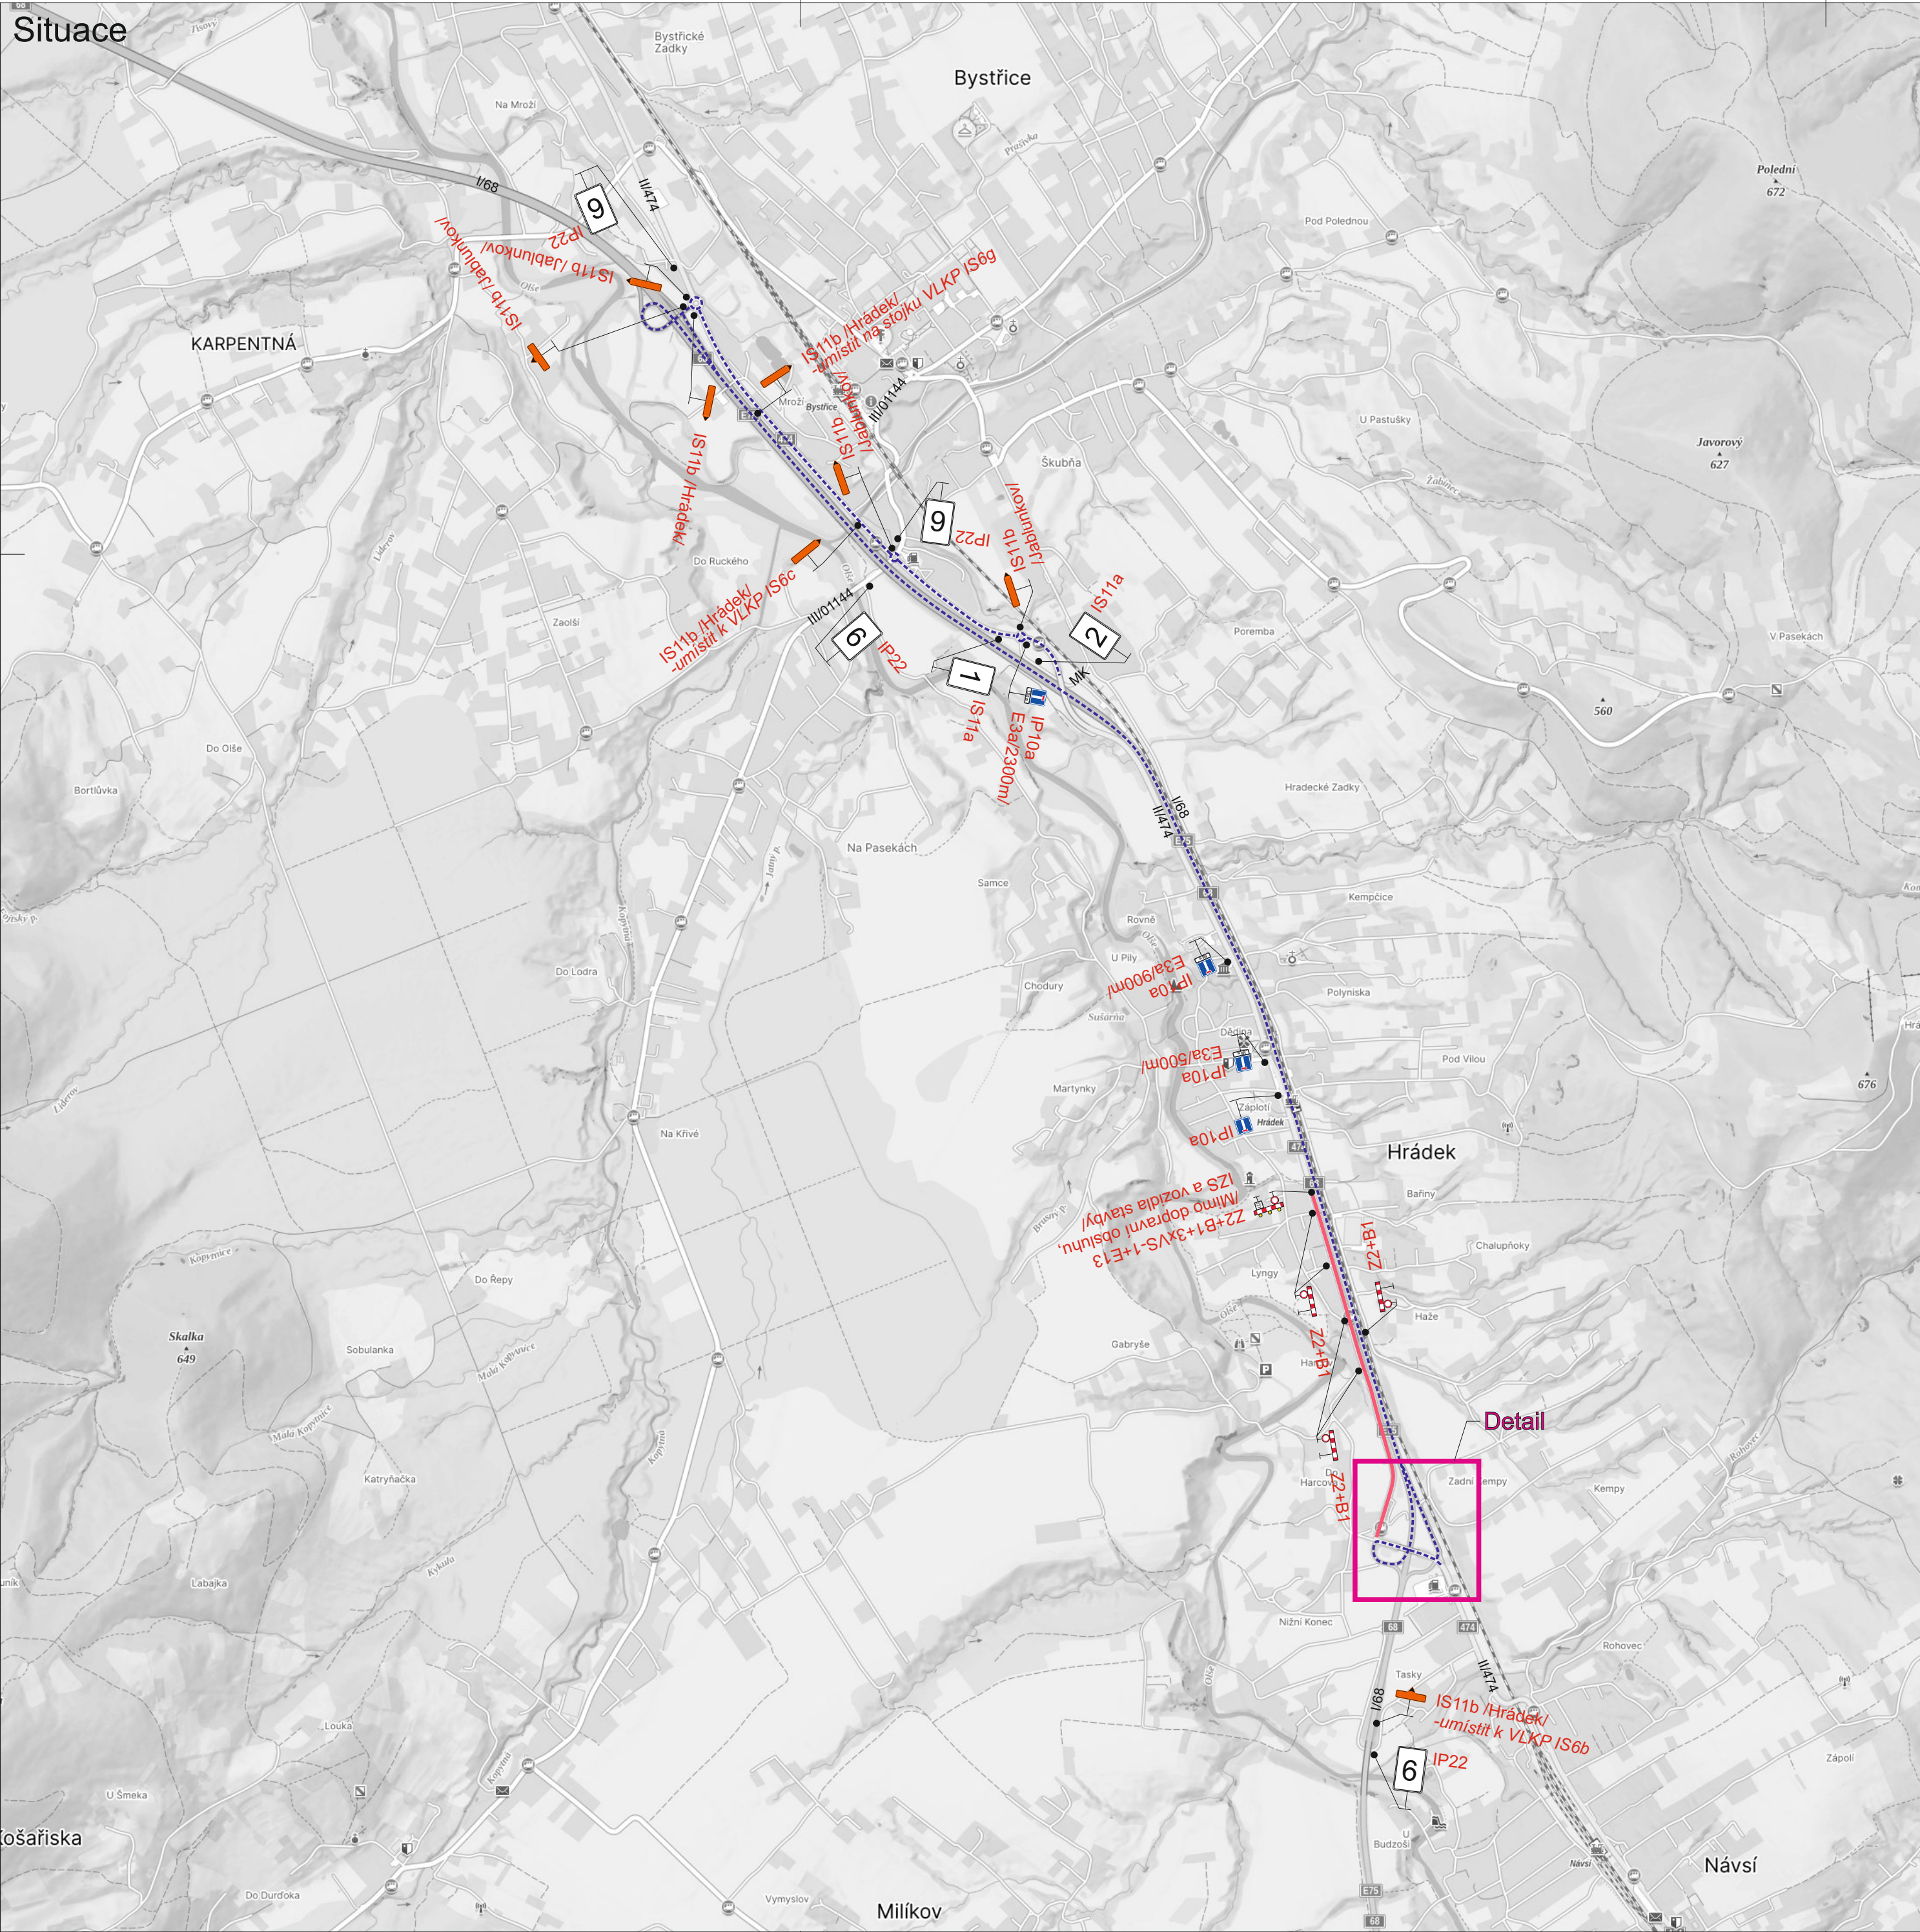