



KATASTRÁLNÍ SITUAČNÍ VÝKRES- AUT. ZASTÁVKA WARCOP

M 1:100

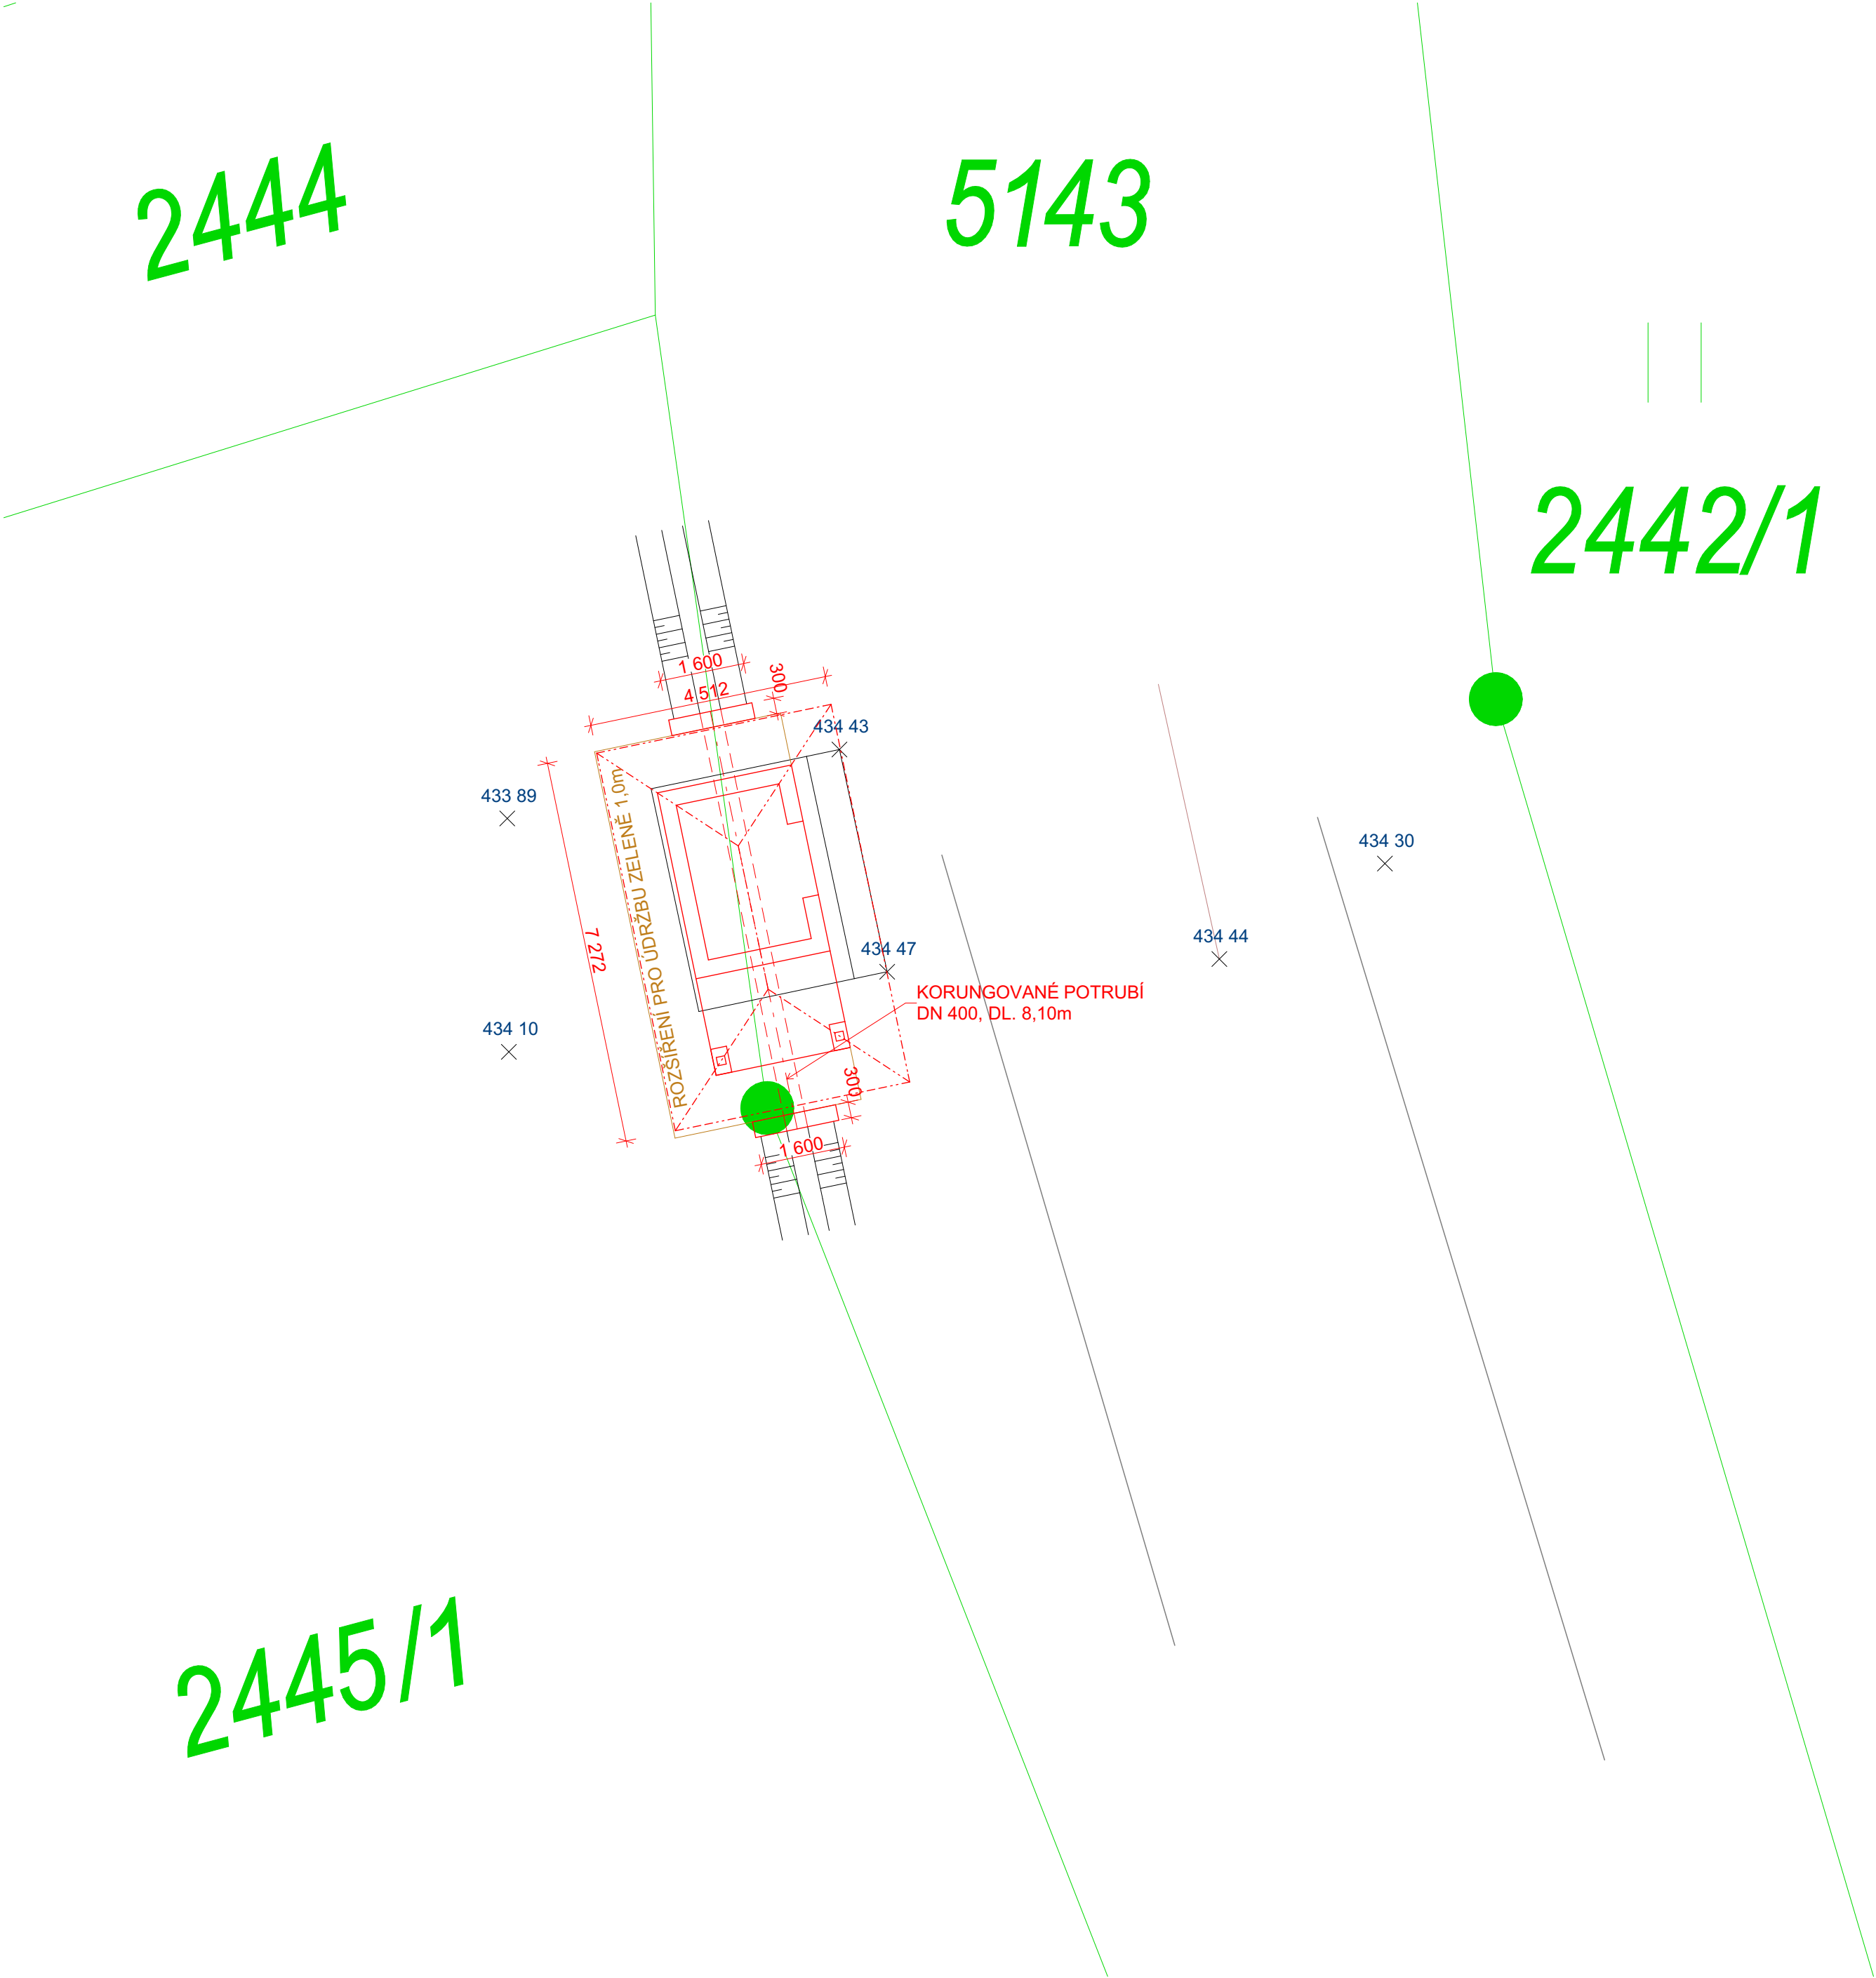

LEGENDA:				
—	NOVÝ STAV			
—	PŮVODNÍ STAV			
—	HRANICE POZEMKU Z KATASTRU NEMOVITOSTÍ			
2445/1	ČÍSLO POZEMKU Z KATASTRU NEMOVITOSTÍ			

PARCELY ZASAŽENÉ STAVBOU:				
Parcela č.:	Druh pozemku/ způsob využití	Katastrální území:	Vlastník parcely/ právo hospodařit:	Zásah o ploše[m²]
2442/1	Orná půda	Návsi [656348]	Kiedoň Adam Ing. Bc. č.p. 51 739 92 Návsi	15,7
2445/1	Ostatní plocha/ Silnice	Návsi [656348]	Moravskoslezský kraj 28. října 2771/117, Moravská Ostrava 702 00 Ostrava	19,3

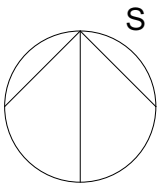

SOUŘADNICOVÝ SYSTÉM: S-JTSK VÝŠKOVÝ SYSTÉM: Bpv			STAVBY A STATIKA spol. s r.o. STAVBY A STATIKA spol. s r.o 1.Máje 230, 739 61 Třinec	
VYPRACOVALA:	Pavla Wapieniková			
KONTROLOVAL:	Jan Sojnek			
INVESTOR:	Obec Návsi Návsi 327, 739 92 Návsi			
NÁZEV AKCE: PD- REKONSTRUKCE AUTOBUSOVÉ ZASTÁVKY				
NÁZEV OBJEKTU: SO 701 C-SITUAČNÍ VÝKRESY			FORMÁT:	A2
			DATUM:	11/2020
			STUPEN:	DOS
NÁZEV VÝKRESU: KATASTRÁLNÍ SITUAČNÍ VÝKRES			MĚŘÍTKO: M 1:100	ČÍSLO VÝKRESU: C.3
TENTO VÝKRES JE DUŠEVNÍM VLASTNICTVÍM FIRMY STAVBYA STATIKA spol. s r.o. NESMÍ BYT POUŽIT A KOPIROVÁN TŘETÍ OSOBOU, JI PŘEDÁN ČI JINAK S NÍM NAKLÁDÁNO BEZ PÍSEMNÉHO SOUHLASU FIRMY STAVBYA STATIKA spol. s r.o.				