

VEGETAČNÍ ÚPRAVY ROHOVEC


ZÁKRES INŽENÝRSKÝCH SÍTÍ JE INFORMATIVNÍ.
PŘED ZAHÁJENÍM PRACÍ JE NUTNO POŽÁDAT SPRÁVCE SÍTÍ O JEJICH VYTYČENÍ.

LEGENDA ČAR

- HHRANICE ZÁJMOVÉHO ÚZEMÍ
- HHRANICE PARCEL
- GEODETICKÉ ZAMĚŘENÍ

SADOVÉ ÚPRAVY STÁVAJÍCÍ

- KOMUNIKACE
- CHODNÍKY
- DŘEVINY STÁVAJÍCÍ
- SVAH DO 1:2
- S, K, P, B STROM, KEŘ, PAŘEZ, BETONOVÁ PATKA

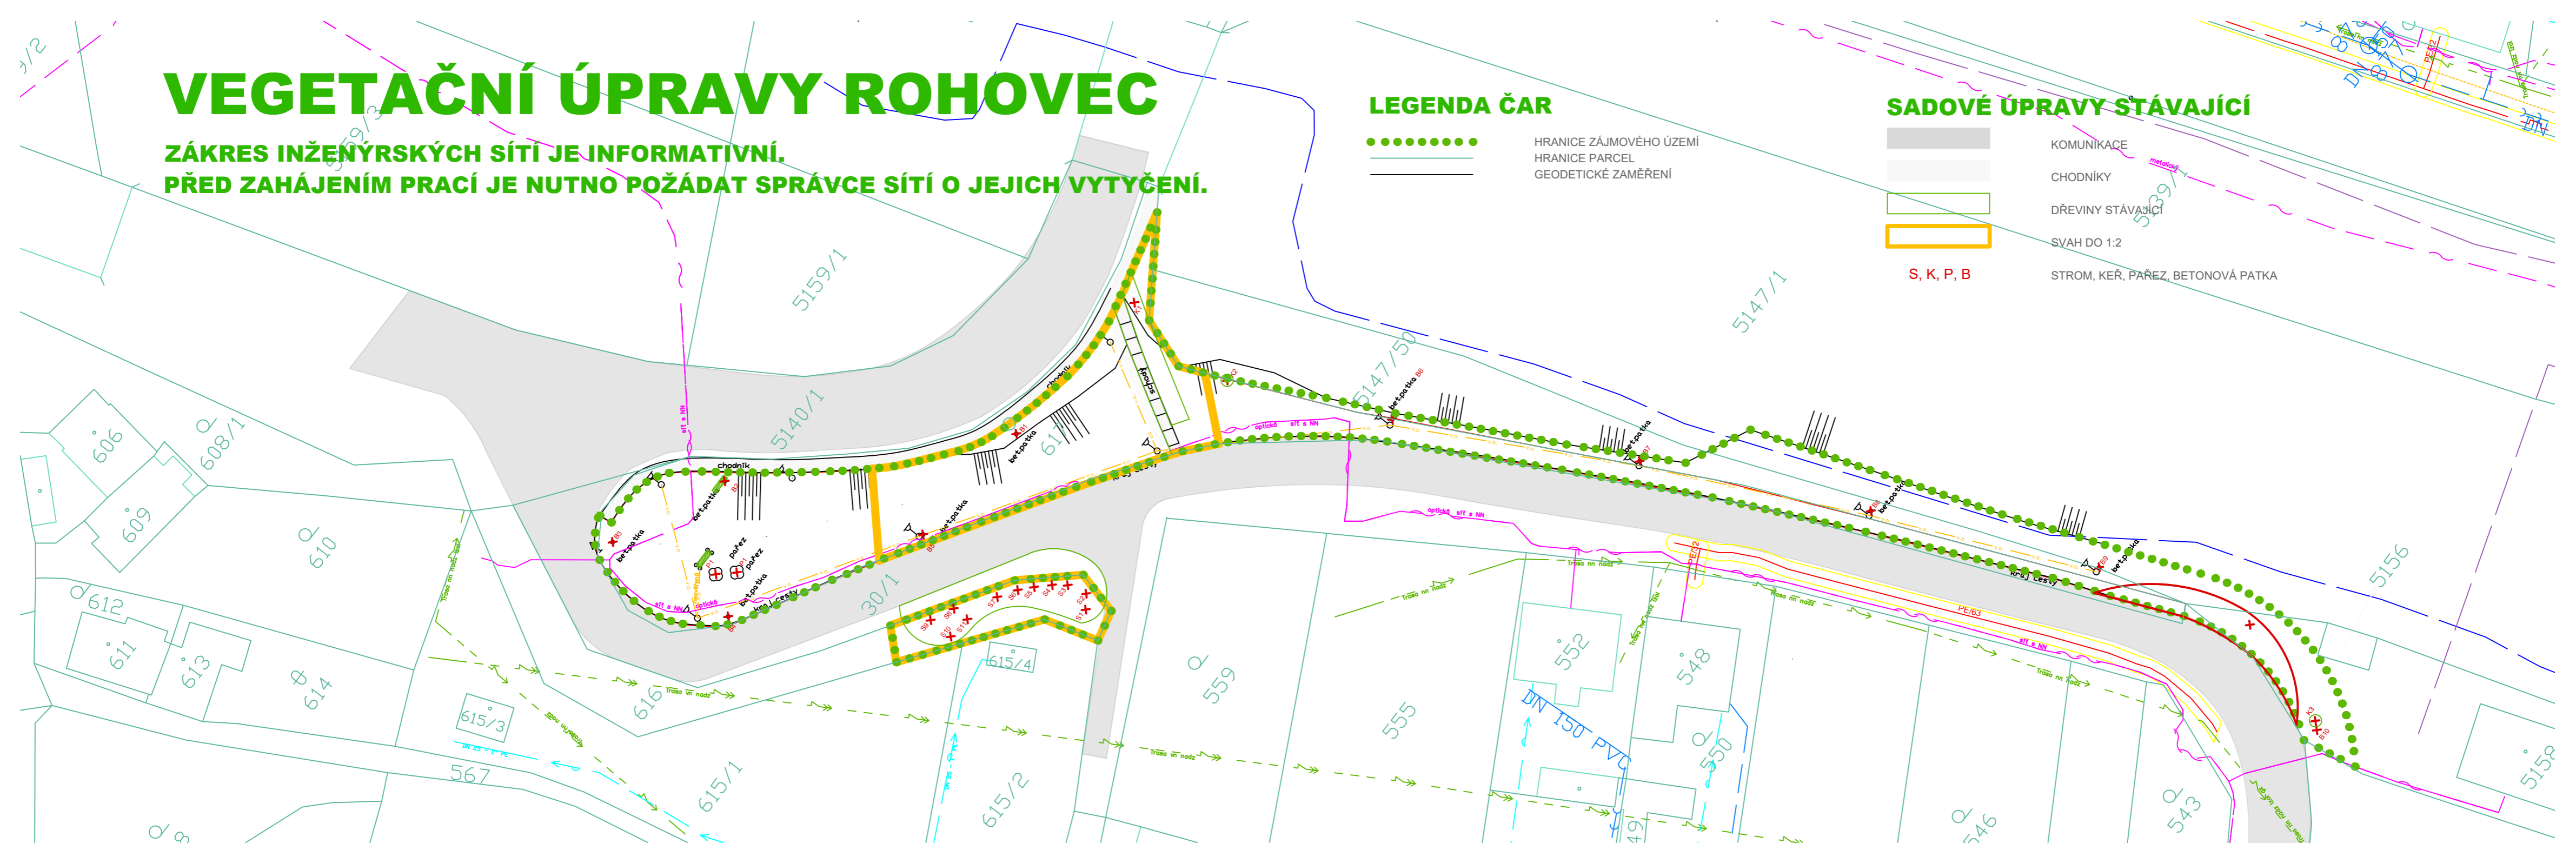

SOUŘADNICOVÝ SYSTÉM S-JTSK

NÁZEV AKCE:
VEGETAČNÍ ÚPRAVY ROHOVEC

OBJEDNATEL: OBEC NÁVSÍ
739 92 NÁVSÍ

KATASTRÁLNÍ ÚZEMÍ: NÁVSÍ, p.č. 30/1, 616, 617, 5147/1, 5147/50, 5147/58

VYPRACOVALA: ING. KATEŘINA ČERNOHORSKÁ

STUPEŇ: DPS

DATUM: SRPEN 2020

FORMÁT: 3xA4

NÁZEV VÝKRESU:

MĚŘÍTKO: 1:500

ČÍSLO VÝKRESU:

PLÁN KÁCENÍ A BIOTECHNICKÝCH OPATŘENÍ D.2.1



ZAHRABNÍ A KRAJINÁŘSKÁ ARCHITEKTURA
NÁLUČICKÝCH HRADČEK, ČESKÝ VEŠTĚN, 737 01
M. 777 808 254
E. cernohorska@viny.cz