


# VEGETAČNÍ ÚPRAVY ROHOVEC

ZÁKRES INŽENÝRSKÝCH SÍTÍ JE INFORMATIVNÍ.  
PŘED ZAHÁJENÍM PRACÍ JE NUTNO POŽÁDAT SPRÁVCE SÍTÍ O JEJICH VYTYČENÍ.

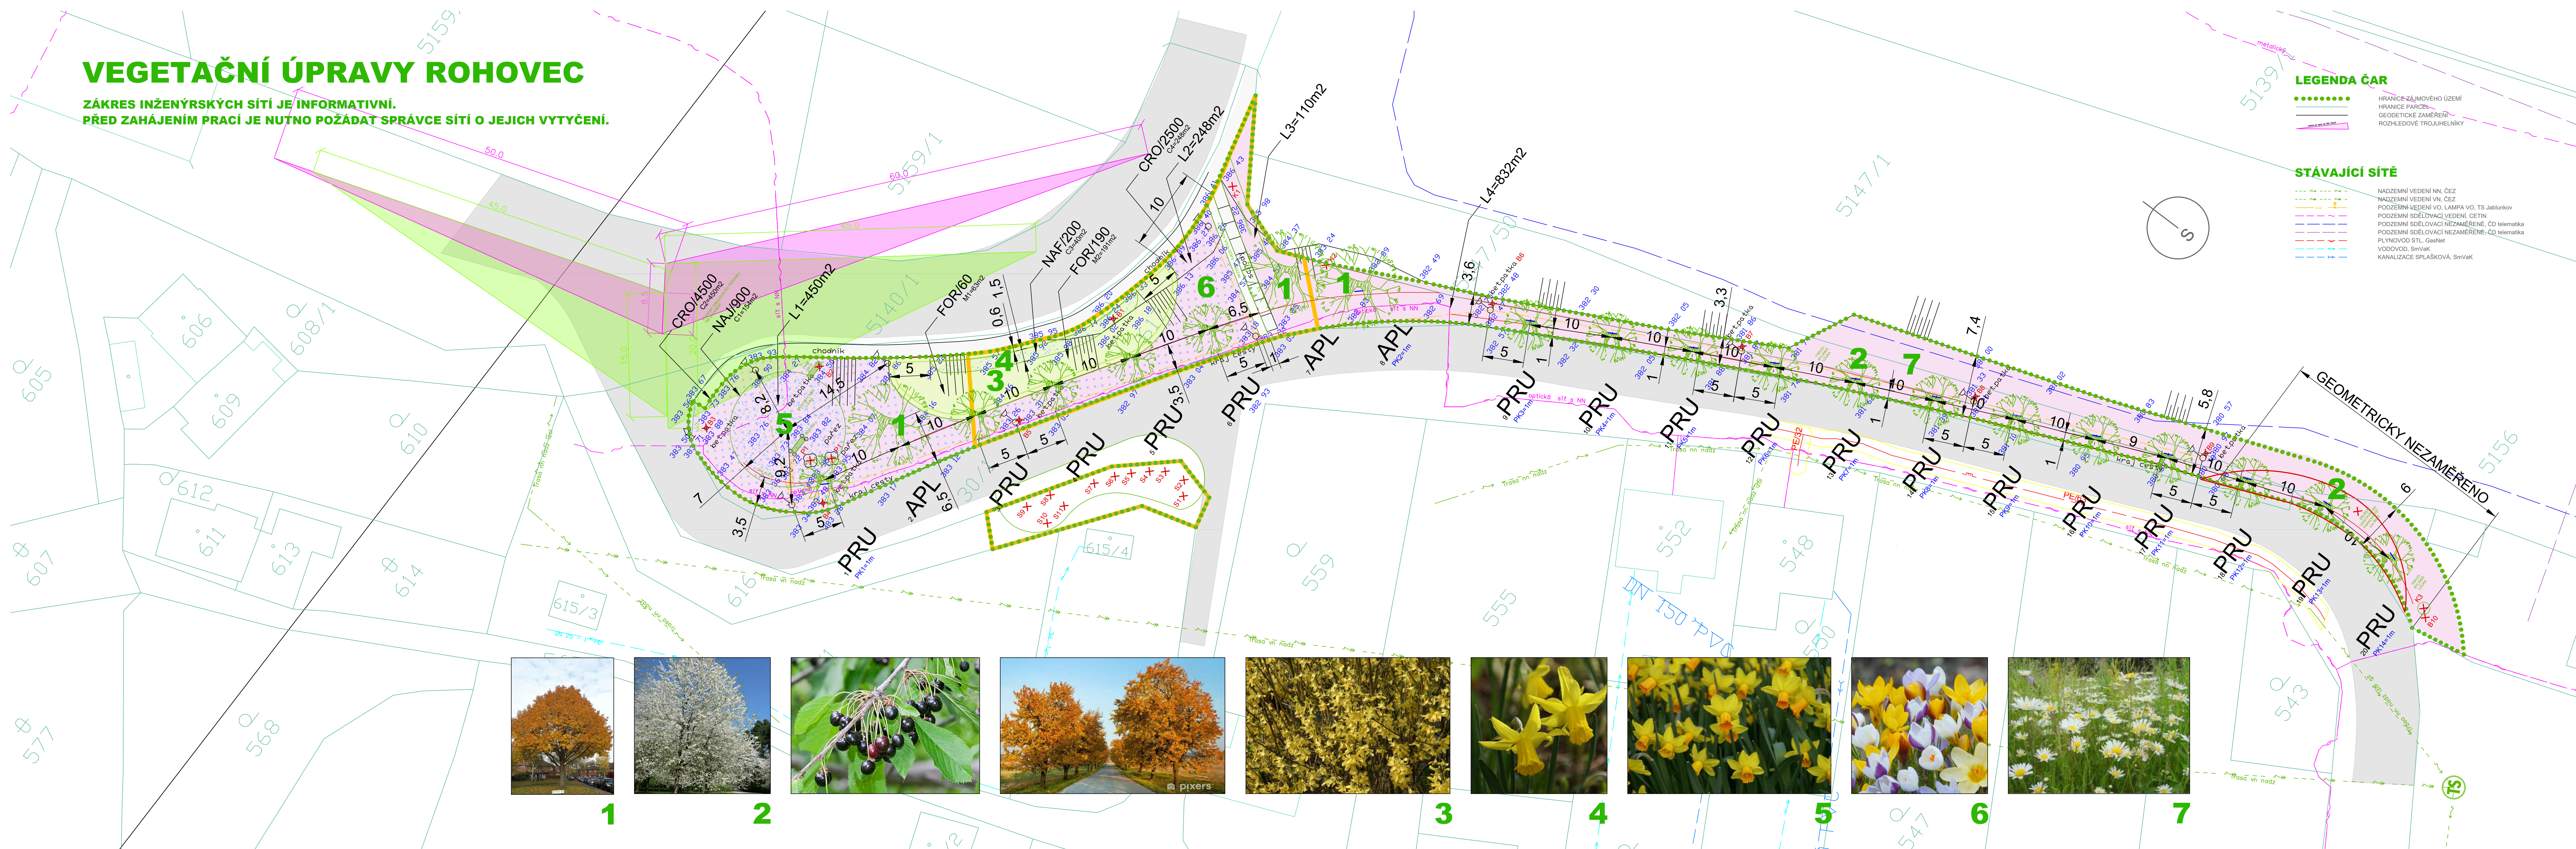

### LEGENDA ČAR

- HRANICE ZAJÍMOVÉHO ÚZEMÍ
- HRANICE PARCEL
- GEODETICKÉ ZAMĚŘENÍ
- ROZHLÍDEKOVÉ TROJUHELNÍKY

### STÁVAJÍCÍ SÍŤ

- NADZEMNÍ VEDENÍ NN, ČEZ
- NADZEMNÍ VEDENÍ VN, ČEZ
- PODZEMNÍ VEDENÍ VO, LAMPÁ VO, TS Jablunkov
- PODZEMNÍ SĐELOVACÍ VEDENÍ, CETIN
- PODZEMNÍ SĐELOVACÍ NEZAMĚŘENÉ, ČD telematika
- PLYNOVOD STL, GasNet
- VODOVOD, SmlVak
- KANALIZACE SFLAŠKOVÁ, SmlVak

### SADOVÉ ÚPRAVY STÁVAJÍCÍ

- KOMUNIKACE
- CHODNÍKY
- DŘEVINY STÁVAJÍCÍ
- SVAH DO 1:2
- S, K, P, B
- STROM, KEŘ, PÁREZ, BETONOVÁ PATKA

### SADOVÉ ÚPRAVY - NÁVRH

- ODSTRANĚNÍ, KÁČENÍ - NÁVRH
- STROMY LISTNATÉ - NÁVRH (20ks)
- KEŘE LISTNATÉ - NÁVRH (250ks)
- C1=1m<sup>2</sup>
- M=1m<sup>2</sup>
- L=1m<sup>2</sup>
- BUX/2
- PK=1m
- VYTYČOVACÍ RASTR 1x1m

ZKRATKA	VĚDECKÝ NÁZEV ROSTLINY	SEZNAM ROSTLIN	NÁRODNÍ NÁZEV ROSTLINY	VELIKOST	SPON ks/m <sup>2</sup>	CELKEM ks
APL	Acer platanoides	STROMY LISTNATÉ	javor mléčný	18-20, ZB	solit.	3
PRU	Prunus avium	KEŘE LISTNATÉ	třešeň ptačí	18-20, ZB	solit.	17
FOR	Forrythia x intermedia 'Weekend'	CIBULOVINY		30-40, K2	1	250
CRO	Crocus chrysanthus Mix		botanický krokus (mix B, Ž, F)	5/7	10	7000
NAJ	Narcissus cycl. Jetfire		botanický narcis	12/14	6	900
NAF	Narcissus cycl. February Gold		botanický narcis	12/14	5	200



1 2 3 4 5 6 7

SOUŘADNICOVÝ SYSTÉM S-JTSK

NÁZEV AKCE:  
**VEGETAČNÍ ÚPRAVY ROHOVEC**

OBJEDNATEL: OBEC NÁVŠÍ  
739 92 NÁVŠÍ

KATASTRÁLNÍ ÚZEMÍ: NÁVŠÍ, p.č. 30/1, 616, 617, 6147/1, 5147/50, 5147/58

VYPRACOVALA: ING. KATEŘINA ČERNOHORSKÁ

STUPEŇ: DPS

DATUM: SRPEN 2020 FORMÁT: 14x44

NÁZEV VÝKRESU: MĚŘITKO: 1:250 ČÍSLO VÝKRESU: C.3

KOORDINAČNÍ SITUACE