
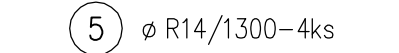
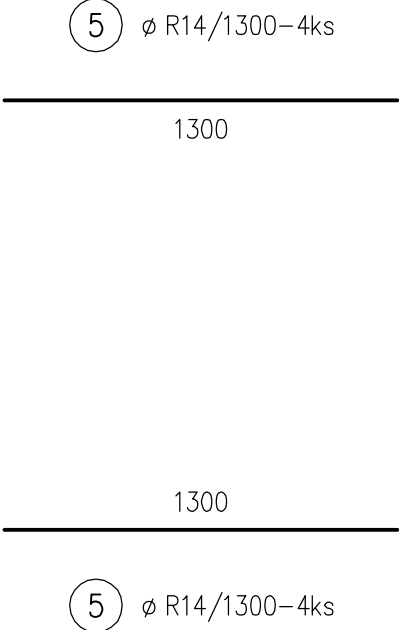
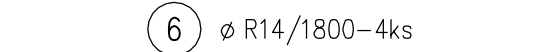
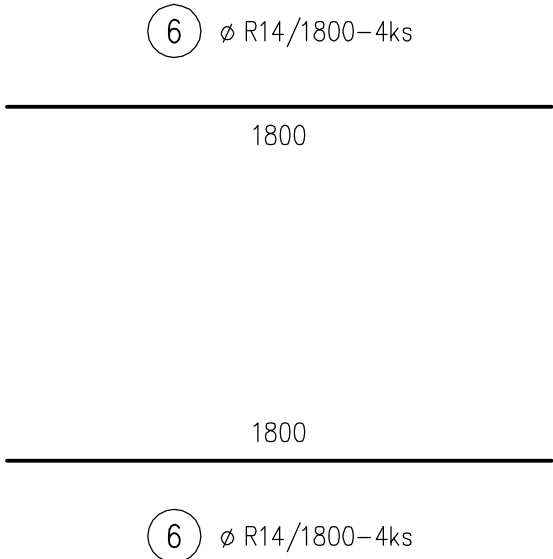
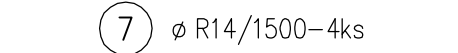
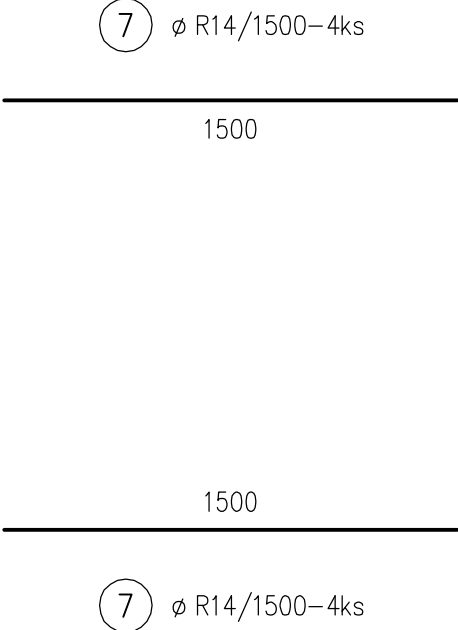
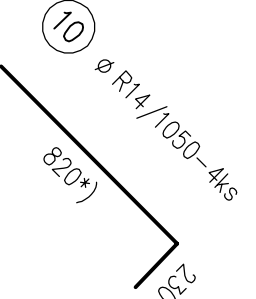
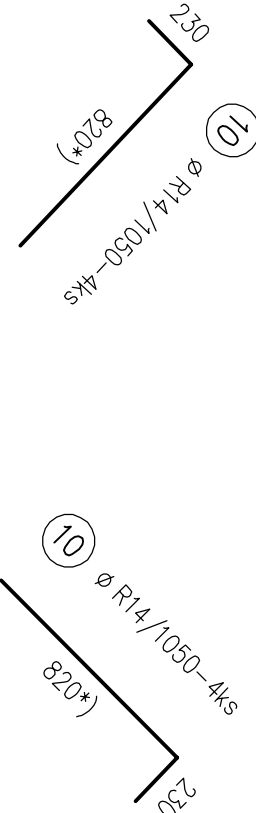
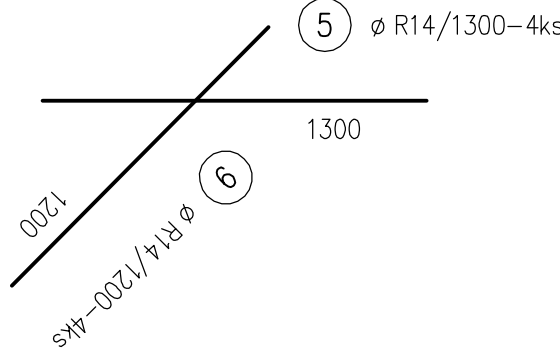
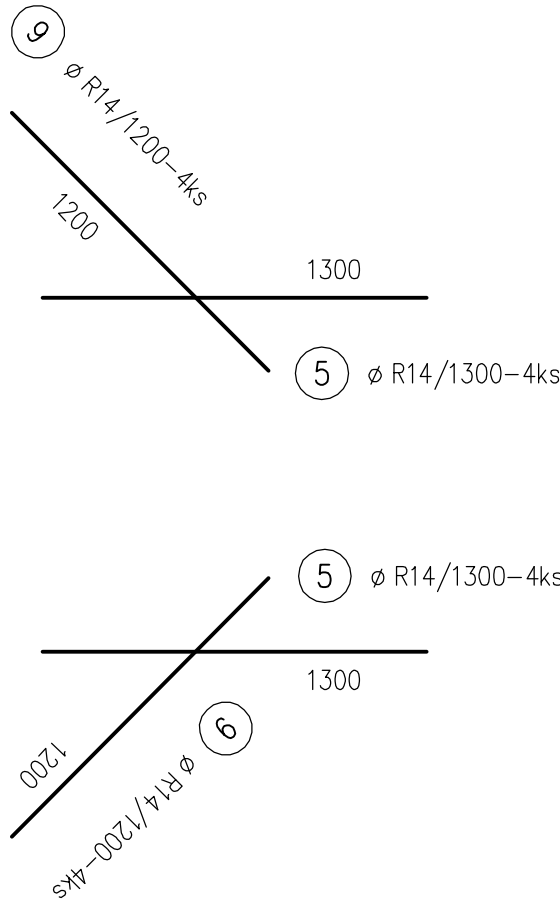


VÝZTUŽ ZESÍLENÍ PILÍŘE Č.2 - 1ks

PŮDORYS NA KÓTĚ 360.70 1:25

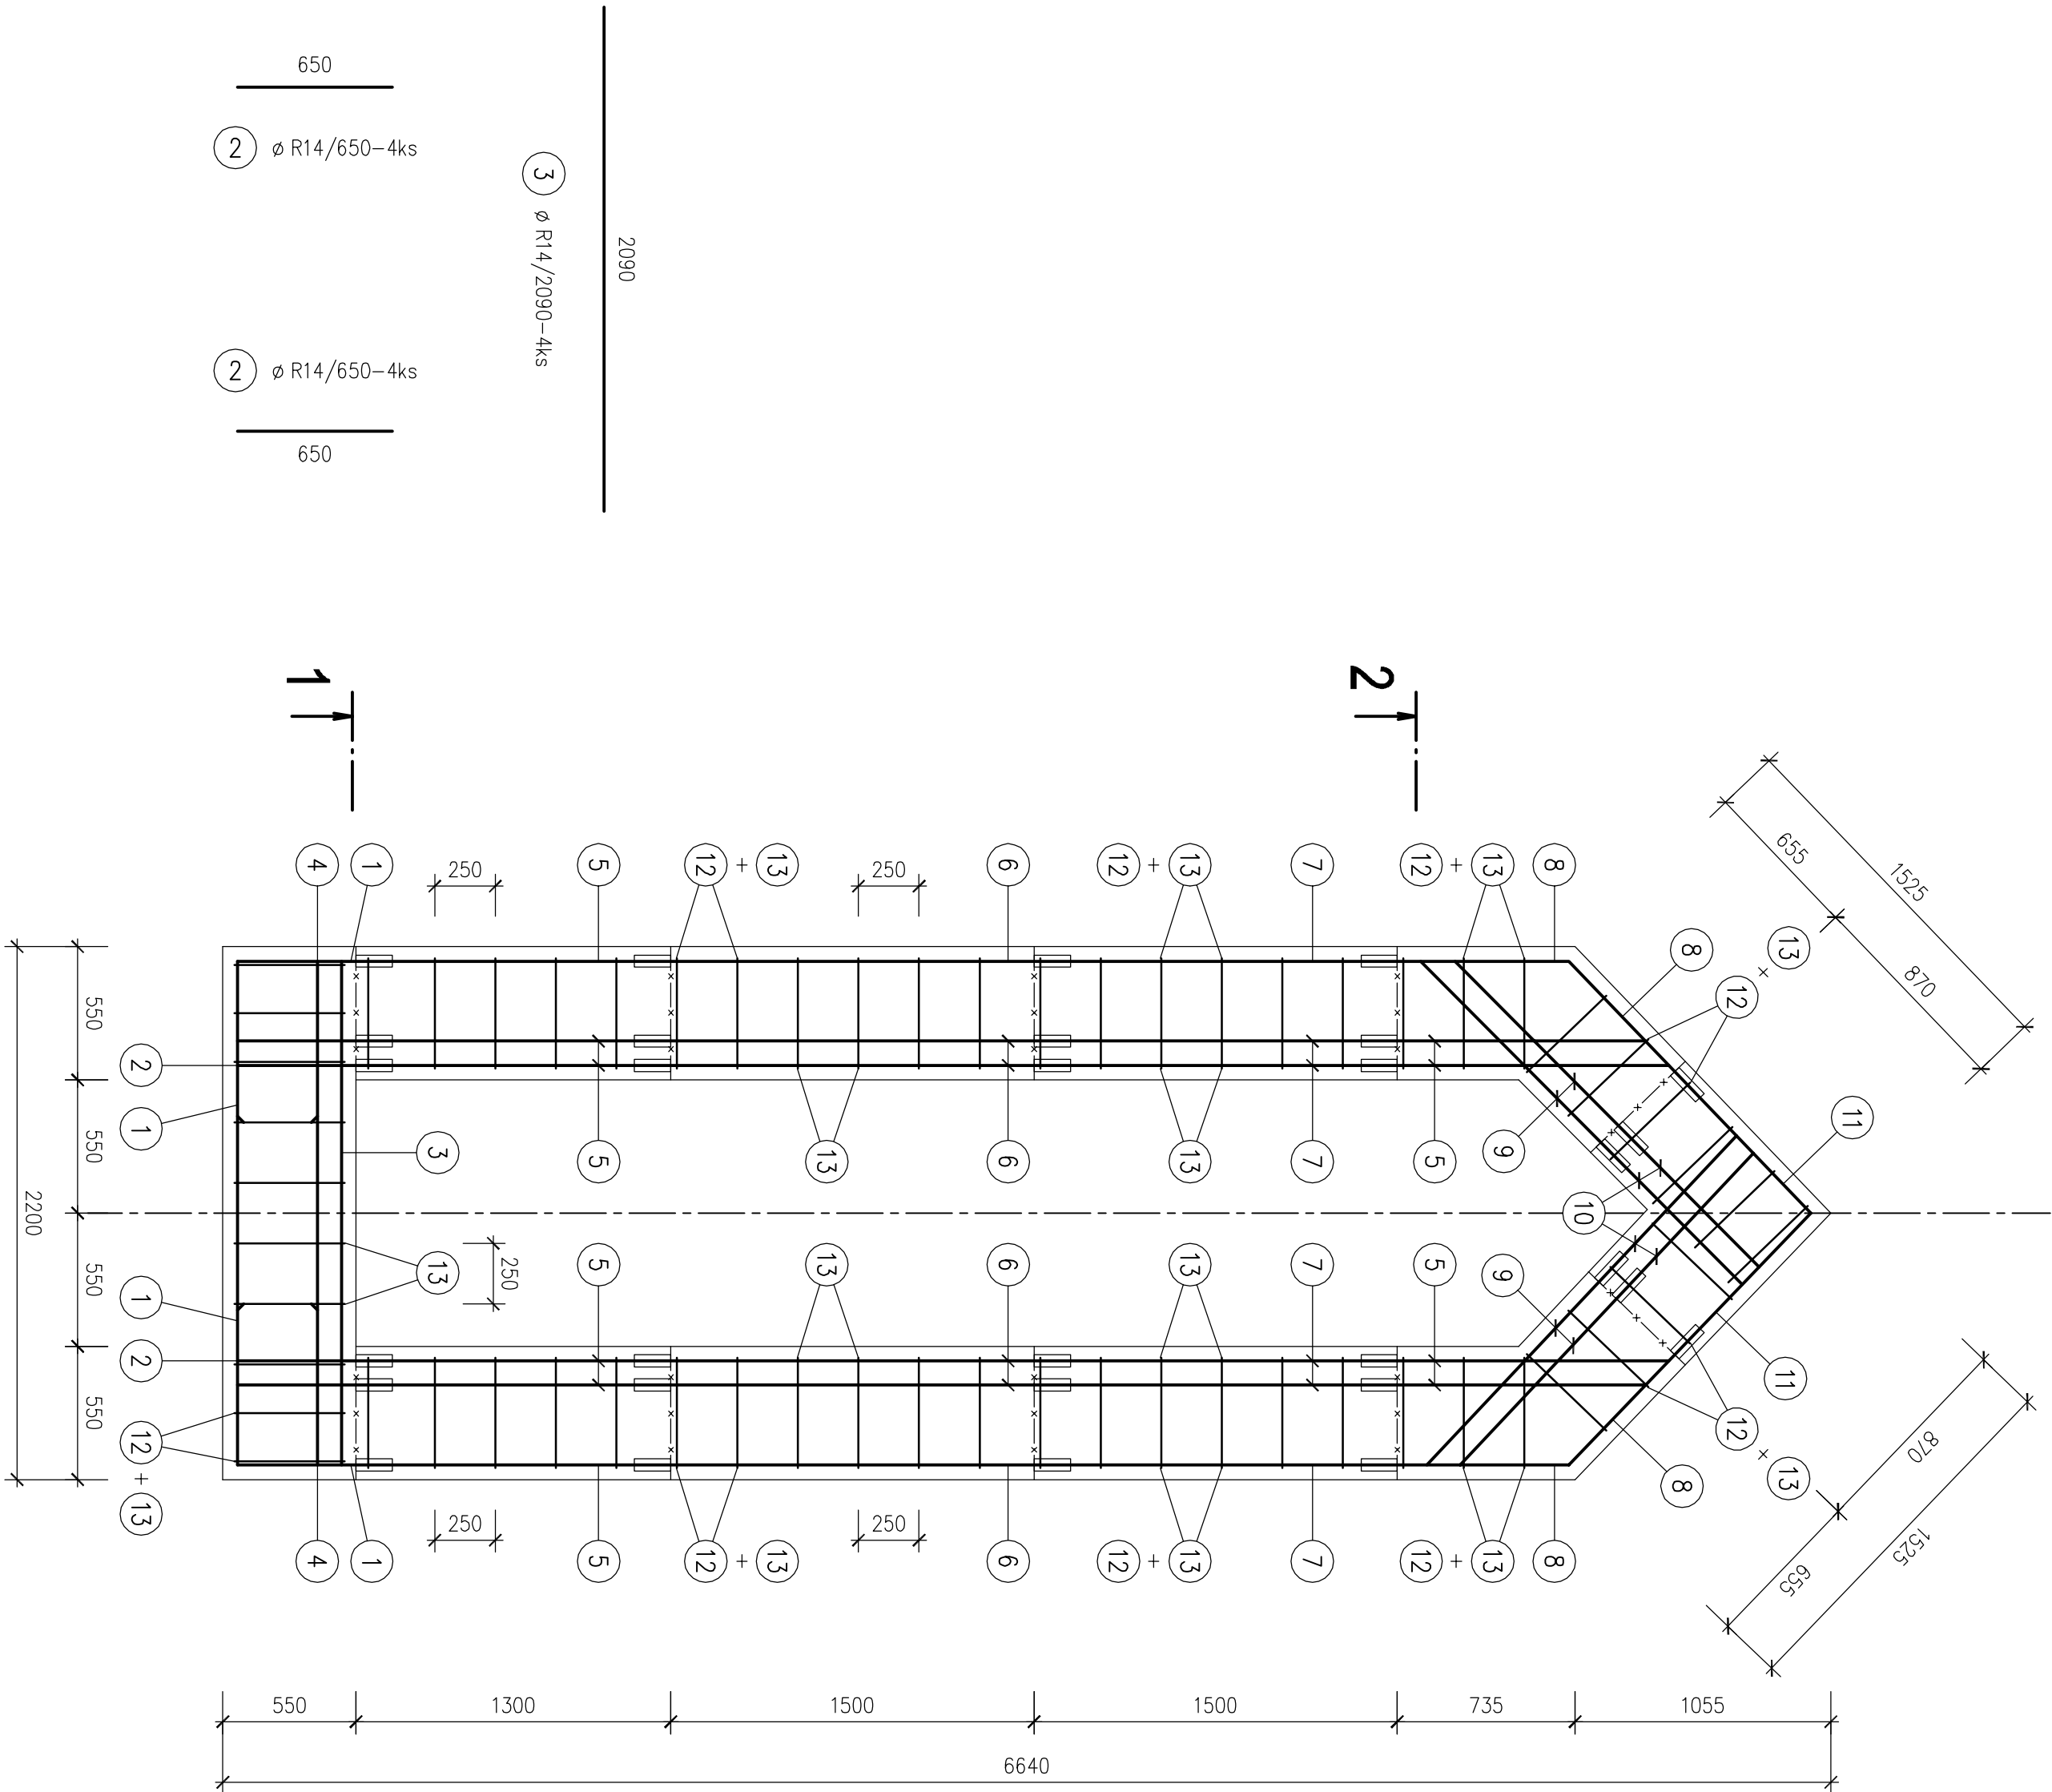

POZNÁMKA

POLOHA INŽENÝRSKÝCH SÍTÍ NENÍ VE VÝKRESECH ZAKRESLENA.
PŘED ZAHÁJENÍM JAKÝCHKOLIV PRÁČÍ INVESTITOR ZJISTÍ A VYZNAČÍ VŠECHNY INŽENÝRSKÉ SÍTĚ A JINÉ PŘEKÁŽKY Z HLAVNÍM SMĚROVÝM A HLAVNÍM ÚČELOM.
ZTUŽUJÍCÍ OBJEMU NUTNO BETONOVAT SACHOVNICOVĚ VE 4 ETAPÁCH, ABY NEDOSLO K OBNAŽENÍ OBVODU CELÉHO ZÁKLADU STATICKY NARUŠENÉHO PILÍŘE.
ZÁKLADOVOU SPÁRU KAŽDEHO PRACOVNÍHO ZÁBĚRU PŘED ZAHÁJENÍM DALŠÍCH PRÁČÍ PŘEVZÍME STAVEBNÍ DOZOR NEBO ZPRACOVATEL PROJEKTIVNÍ DOKUMENTACE ZA PŘÍTOMNOSTI GEOLÓGA, ZÁKLADOVÁ SPÁRA MUSÍ BYT PO CELÉ PLOŠE HOMOGENNÍ.
V PŘÍPADĚ, ŽE SE PŘI VRTÁNÍ MIKROPILOT VYSKYTNOU VĚŠÍ ODOCHLYKY VŮČI GEOLOGICKÉMU PROFILU UVEDENÉMU NA STR. 4 STATICKÉHO POSOUZENÍ (JINÝ DRUH ZÁKLADOVÉ PŮDY, VYSKYT PŘEKÁŽEK) NUTNO KONTAKTOVAT PROJEKTANTA, KTERÝ S OHLEDEM NA TUTO SKUTEČNOST UPRÁVÍ DALŠÍ POSTUP PRÁČÍ.
PŘED ZAHÁJENÍM BETONÁŽE MUSÍ BYT KOTVENÍ TRNÝ I VÝZTUŽ JEDNOTLIVÝCH ÚSEKŮ ZTUŽUJÍCÍ OBJEMKY PŘEVZATY ZPRACOVATELEM PROJEKTIVNÍ DOKUMENTACE.

MONTÁŽ KONZOL A OSAZENÍ JEDNOTLIVÝCH DÍLCŮ OCELOVÉ CHRÁNICÍKY TR.37x5 mm S PŘÍVODNÍM ŘÁDEM (VIZ. SAMOSTATNÝ PROJEKT) MOŽNO ZAHÁJIT AŽ PO DOKONČENÍ SANACE MOSTNÍCH PODPĚRÍ.
DALŠÍ PODROBNOSTI K PROVAZENÍ JSOU UVEDENY VE STATICKÉM POSOUZENÍ (PŘÍLOHA Č.10).

OCEL: 10505(R)

BETON: C 30/37-XC4, XF3-Dmax16-S3

NAVŘENO PODLE EN 1992-1-1

VÝŠKOVÝ SYSTÉM: BALT P.V.

ZODP. PROJEKTANT:	ZAKÁZKA ČÍSLO:	ing. DALIBOR ŘEDINA
ING. DALIBOR ŘEDINA	ARCHIVNÍ ČÍSLO:	projektová činnost ve výstavbě IČO 65349860 IČ 581 500 121 mobil 736 689 362
VYPRACOVAL:	DATUM:	září 2015
ING. JIŘINA ŘEDINOVÁ		

HIP: ING. MAREK ČOUFAL	STAVEBNÍK: OIEG NÁVISI	yodings	
ZODP. PROJ. ING. DALIBOR ŘEDINA	MÍSTO (OIEG): NÁVISI	HRANIČE	13. 1036/1
VYPRACOVAL:	KRAJ: MORAVSKOSLEZSKÝ	ZAK. ČÍSLO	FM-157-1495/2
AKCE: NÁHRADA ZDROJOVÉ BILANCE		ARCH. ČÍSLO	DPS
JABLUNKOVSKÁ		STUPĚN	ZÁŘÍ 2015
SANACE STÁVAJÍCÍHO MOSTU PŘES ŘEKU OLŠI		DATUM	
PŘÍLOHA:		MĚŘÍTKO:	VÝKRES ČÍSLO:
VÝZTUŽ ZESÍLENÍ PILÍŘE Č.2 - PŮDORYS NA KÓTĚ 360.70		1:25	7.