



KOORDINAČNÍ SITUAČNÍ VÝKRES- AUT. ZASTÁVKA GORYL

M 1:100

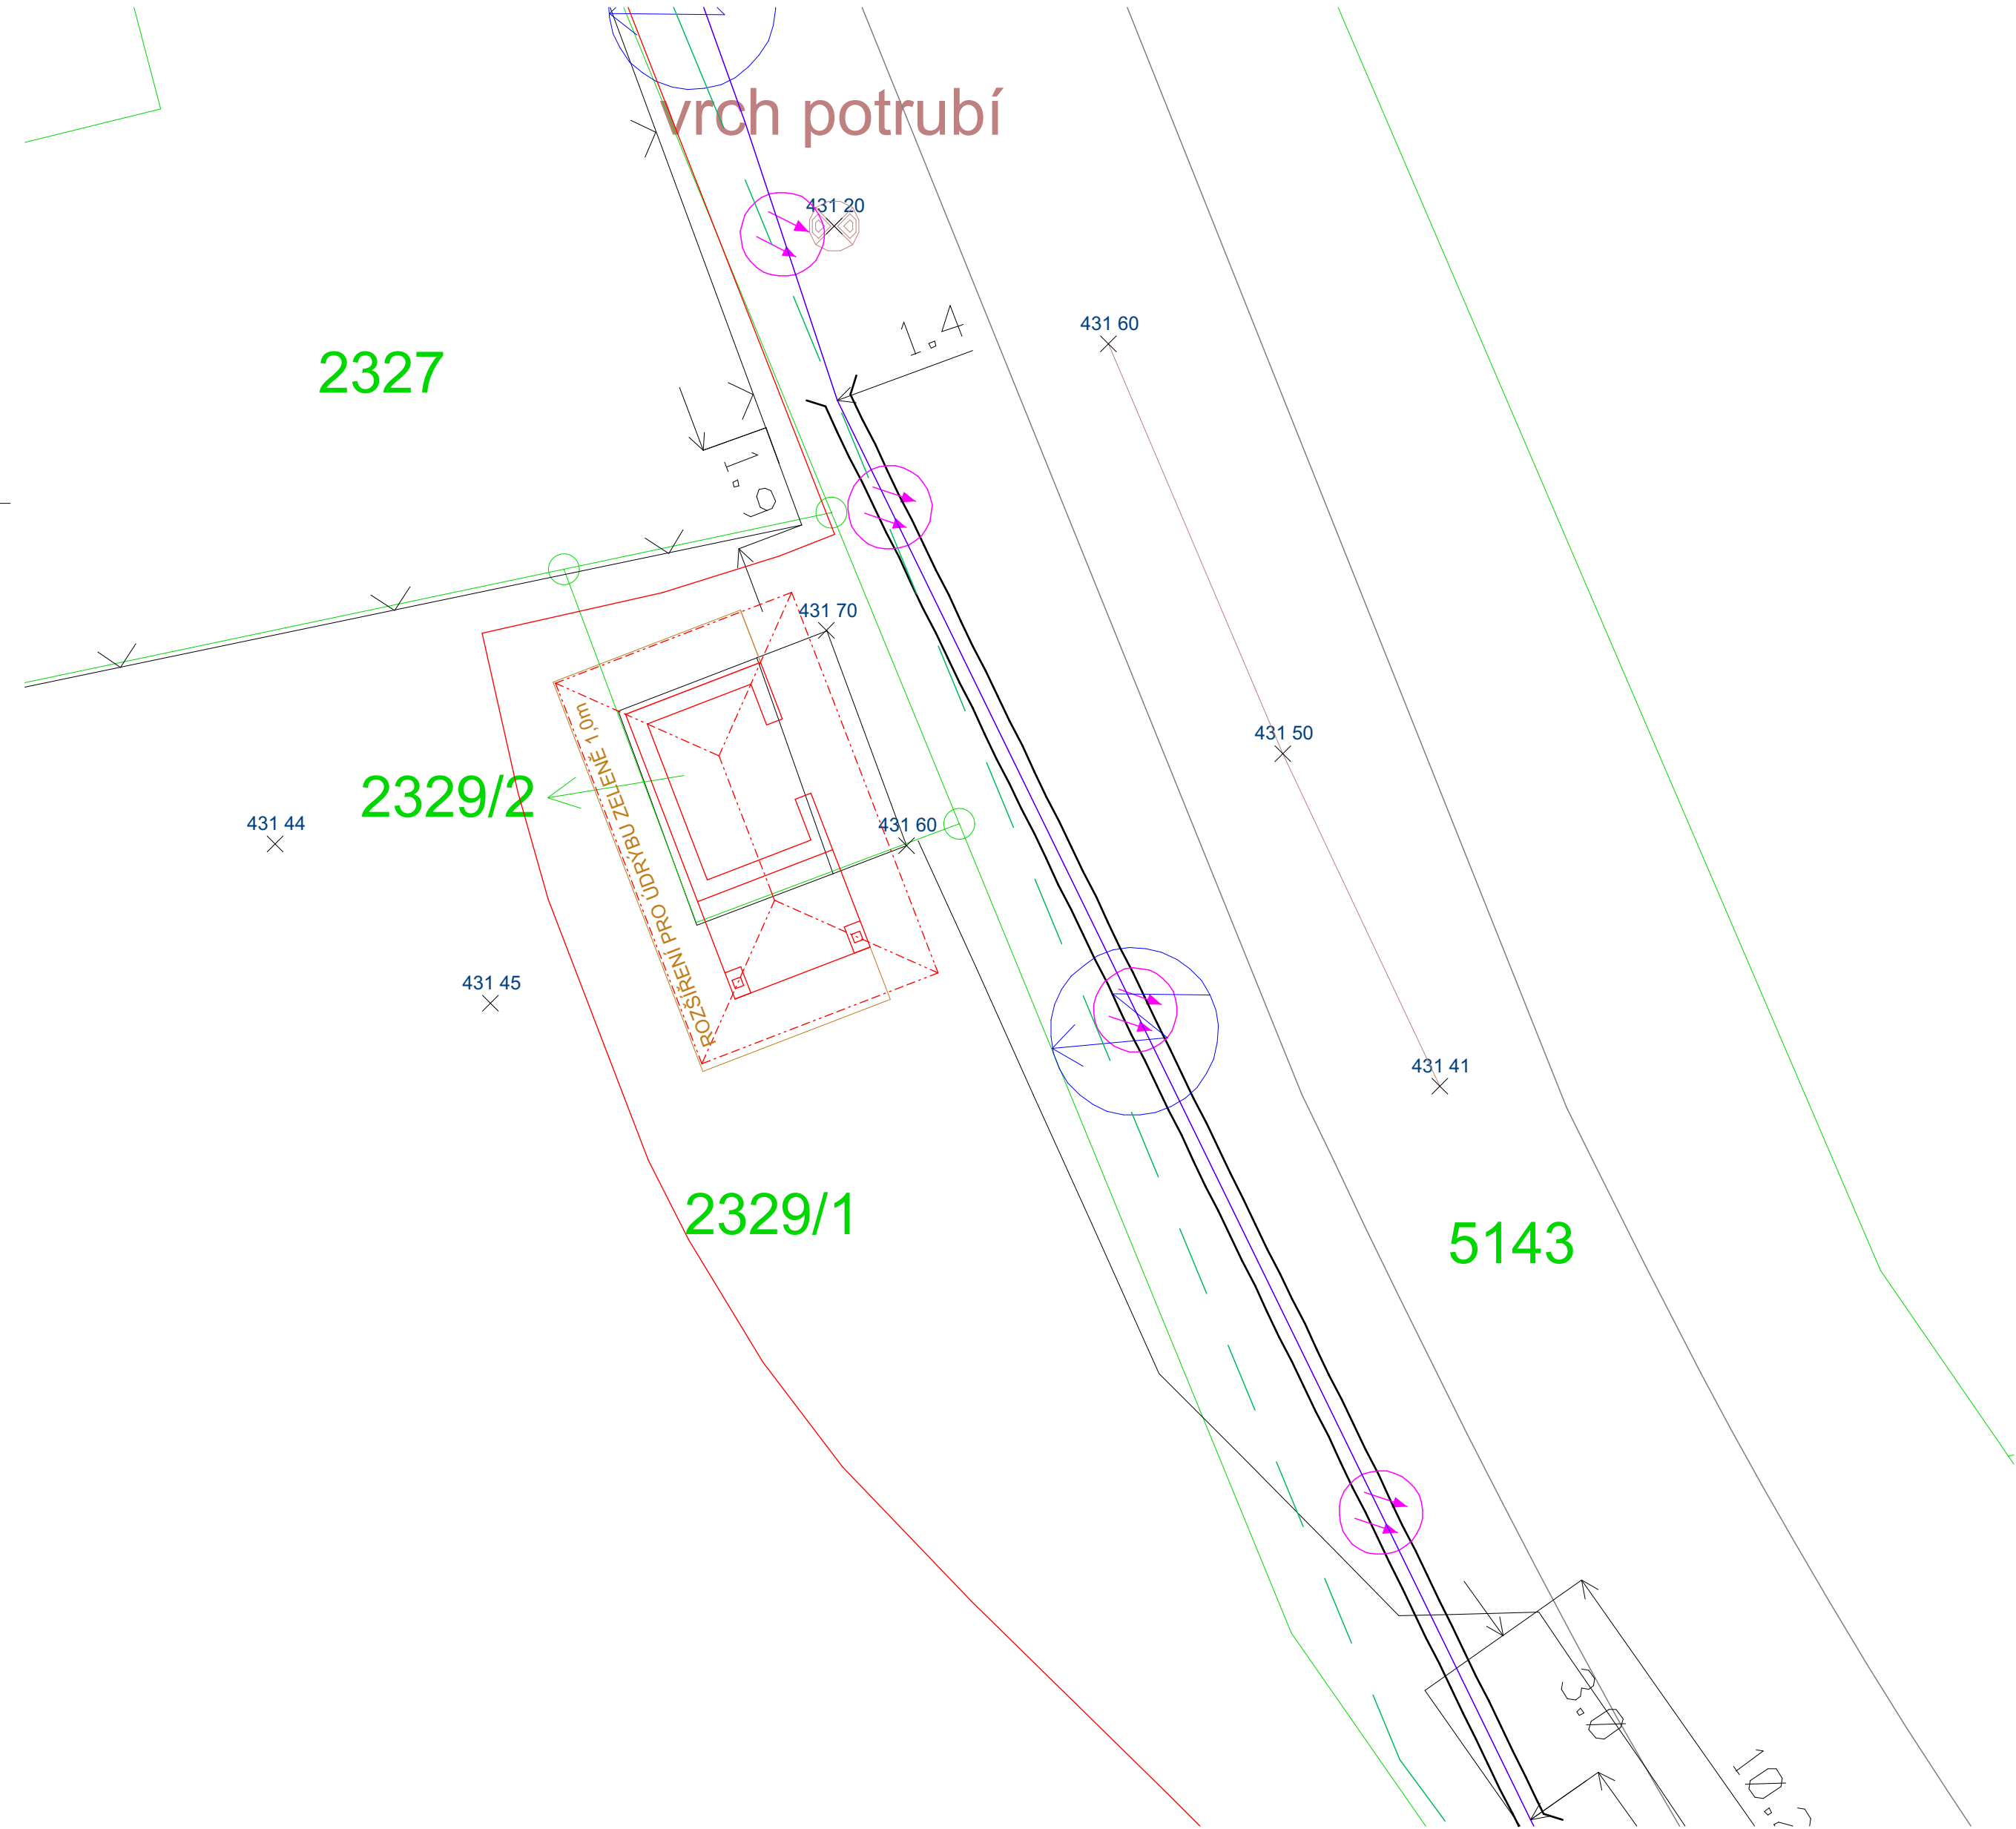

- LEGENDA:
- NOVÝ STAV
 - HRANICE POZEMKU Z KATASTRU NEMOVITOSTÍ
 - 2329/2 ČÍSLO POZEMKU Z KATASTRU NEMOVITOSTÍ
- LEGENDA INŽENÝRSKÝCH SÍTÍ
- CETIN- ZAMĚŘENÝ PRŮBĚH OPTICKÉHO KABELU, HDPE TRUBKY NEBO SOUBĚH OPTICKÉHO A METALICKÉHO KABELU
 - CETIN- SÍTĚ S NN
 - ČEZ DISTRIBUCE- NADZEMNÍ VEDENÍ NN DO 1kV
 - GASNET- STL

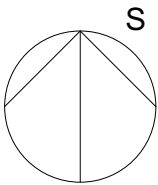

SOUŘADNICOVÝ SYSTÉM: S-JTSK			STAVBY A STATIKA spol. s r.o. STAVBY A STATIKA spol. s r.o 1.Máje 230, 739 61 Třinec
VYPRACOVALA:	Pavla Wapieniková		
KONTROLOVAL:	Jan Sojnek		
INVESTOR:	Obec Návsí		
NÁZEV AKCE:			
PD- REKONSTRUKCE AUTOBUSOVÉ ZASTÁVKY			
NÁZEV OBJEKTU:			
SO 703 C-SITUAČNÍ VÝKRESY			FORMÁT: A2
NÁZEV VÝKRESU:			DATUM: 11/2020
			STUPĚŇ: DOS
KOORDINAČNÍ SITUAČNÍ VÝKRES			MĚŘÍTKO: M 1:100
			ČÍSLO VÝKRESU: C.4
TENTO VÝKRES JE DUŠEVNÍM VLASTNICTVÍM FIRMY STAVBYA STATIKA spol. s r.o. NESMÍ BYT POUŽIT A KOPIROVÁN TŘETÍ OSOBOU, JI			
PŘEDÁN ČI JINAK S NÍM NAKLÁDÁNO BEZ PÍSEMNÉHO SOUHLASU FIRMY STAVBYA STATIKA spol. s r.o.			