


VEGETAČNÍ ÚPRAVY ROHOVEC

ZÁKRES INŽENÝRSKÝCH SÍTÍ JE INFORMATIVNÍ.
PŘED ZAHÁJENÍM PRACÍ JE NUTNO POŽÁDAT SPRÁVCE SÍTÍ O JEJICH VYTÝČENÍ.
POLOHA VÝSADEB VČETNĚ UŽITÍ PROTIKOŘENOVÝCH BARIÉR BUDE ODSOUHLASENA AUTORSKÝM DOZOREM.

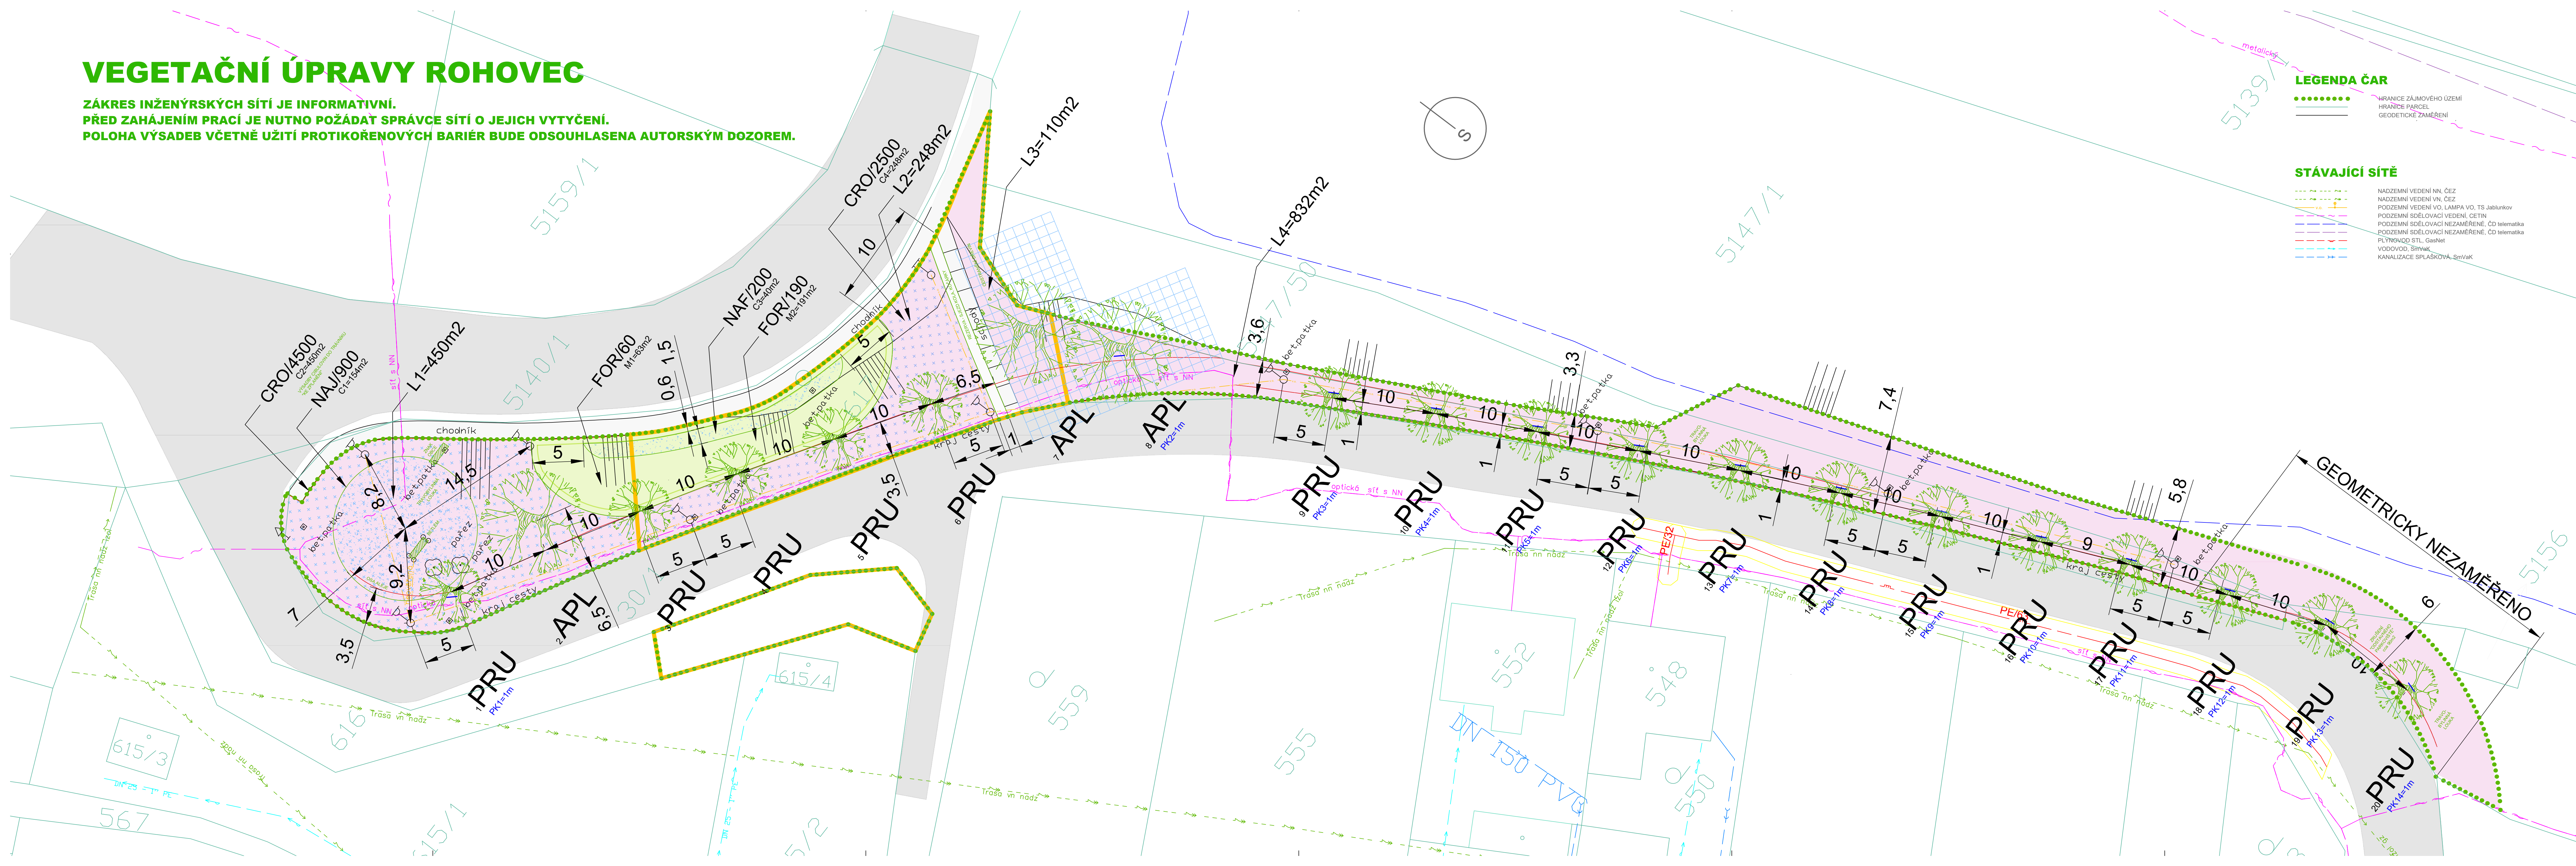

LEGENDA ČAR

- HRANICE ZÁJMOVÉHO ÚZEMÍ
- HRANICE PARCEL
- GEODETICKÉ ZAMĚŘENÍ

STÁVAJÍCÍ SÍŤ

- NADZEMNÍ VEDENÍ NN, ČEZ
- NADZEMNÍ VEDENÍ VN, ČEZ
- PODZEMNÍ VEDENÍ VO, LAMPA VO, TS Jablunkov
- PODZEMNÍ SĎELOVACÍ VEDENÍ, CETIN
- PODZEMNÍ SĎELOVACÍ NEZAMĚŘENÉ, ČD telematika
- PLYNOVOD STL, GasNet
- VODOVOD, Smlvak
- KANALIZACE SFLÁŠKOVÁ, Smlvak

SADOVÉ ÚPRAVY STÁVAJÍCÍ

- KOMUNIKACE
- CHODNÍKY
- DŘEVINY STÁVAJÍCÍ
- SVAH DO 1:2
- S, K, P, B STROM, KEŘ, PÁREZ, BETONOVÁ PATKA

SADOVÉ ÚPRAVY - NÁVRH

- ✗ ODMRŠTĚNÍ, KÁČENÍ - NÁVRH
- ✗ STROMY LISTNATÉ - NÁVRH (20ks)
- ✗ KEŘE LISTNATÉ - NÁVRH (250ks)
- ✗ CIBULOVINY - NÁVRH (892m²)
- ✗ M=1m² MŮČOVÁNÍ VÝSADEB KURŮU - NÁVRH (254+16m²)
- ✗ L=1m² TRAVOBYLNINÁ LOUKA - NÁVRH (1640m²)
- ✗ BUXI/2 ZKRATKA V SEZNAMU ROSTLIN / POČET KUSŮ
- ✗ PK=1m PROTIKOŘENOVÁ FOLIE - NÁVRH (14m)
- ✗ VYTÝČOVACÍ RASTR 1x1m

ZKRATKA	VĚDECKÝ NÁZEV ROSTLINY	SEZNAM ROSTLIN	NÁRODNÍ NÁZEV ROSTLINY	VELIKOST	SPON ks/m ²	CELKEM ks
APL	Stromy listnaté					
PRU	Keře listnaté					
FOR	Forstythia x intermedia 'Weekend'					
CRO	Crocus chrysanthus Mix					
NAJ	Narcissus cyd. 'Jeffire'					
NAF	Narcissus cyd. 'February Gold'					

SOUŘADNICOVÝ SYSTÉM S-JTSK

NÁZEV AKCE:
VEGETAČNÍ ÚPRAVY ROHOVEC

OBJEDNATEL: OBEČ NÁVSÍ
739 92 NÁVSÍ

KATASTRÁLNÍ ÚZEMÍ: NÁVSÍ, p.č. 301, 616, 617, 5147/1, 5147/50, 5147/58

VYPRACOVALA: ING. KATEŘINA ČERNOHORSKÁ

STUPEŇ: DPS

DATUM: SRPEN 2020 FORMÁT: 14x44

NÁZEV VÝKRESU: OSAZOVACÍ A VYTÝČOVACÍ PLÁN MĚŘITKO: 1:200 ČÍSLO VÝKRESU: D.2.2

